

Spre Primaria Dorna Arini



LEGENDA

- borna kilometrica
- camin canalizare
- contor electric
- arbore
- semn circulatie
- stalp lemn
- stalp electric beton
- limita gard
- ax drum
- drum pietruit
- fir
- margine sant pamant
- margine sant beton
- platforma betonata
- podet
- poarta
- limita arabila



Rgi 14992/2022
Prezentul document receptionat este valabil
insoit de procesul verbal de receptie nr.1852/2022

**Danut-
Arminiu
Tiron**

Semnat digital de
Danut-Arminiu
Tiron
Data: 2022.09.22
16:18:43 +03'00'



PFA CHIRAS ALEXANDRU-FLORIN Autorizatie seria: RO-SV-F, nr. 232		BENEFICIAR: COMUNA DORNA-ARINI PROIECT: MODERNIZARE DRUMURI COMUNALE IN SATELE DORNA-ARINI SI RUSCA, COMUNA DORNA-ARINI, JUDETUL SUCEAVA		Faza D.A.L.I.
AMPLASAMENT: Loc. Dorna-Arini, Comuna Dorna-Arini, judetul Suceava		Scara: 1:1000	PLAN DE SITUATIE	
Intocmit	ing. Chiras F.	A1		
Redactat	ing. Chiras F.			
Verificat	ing. Chiras F.			

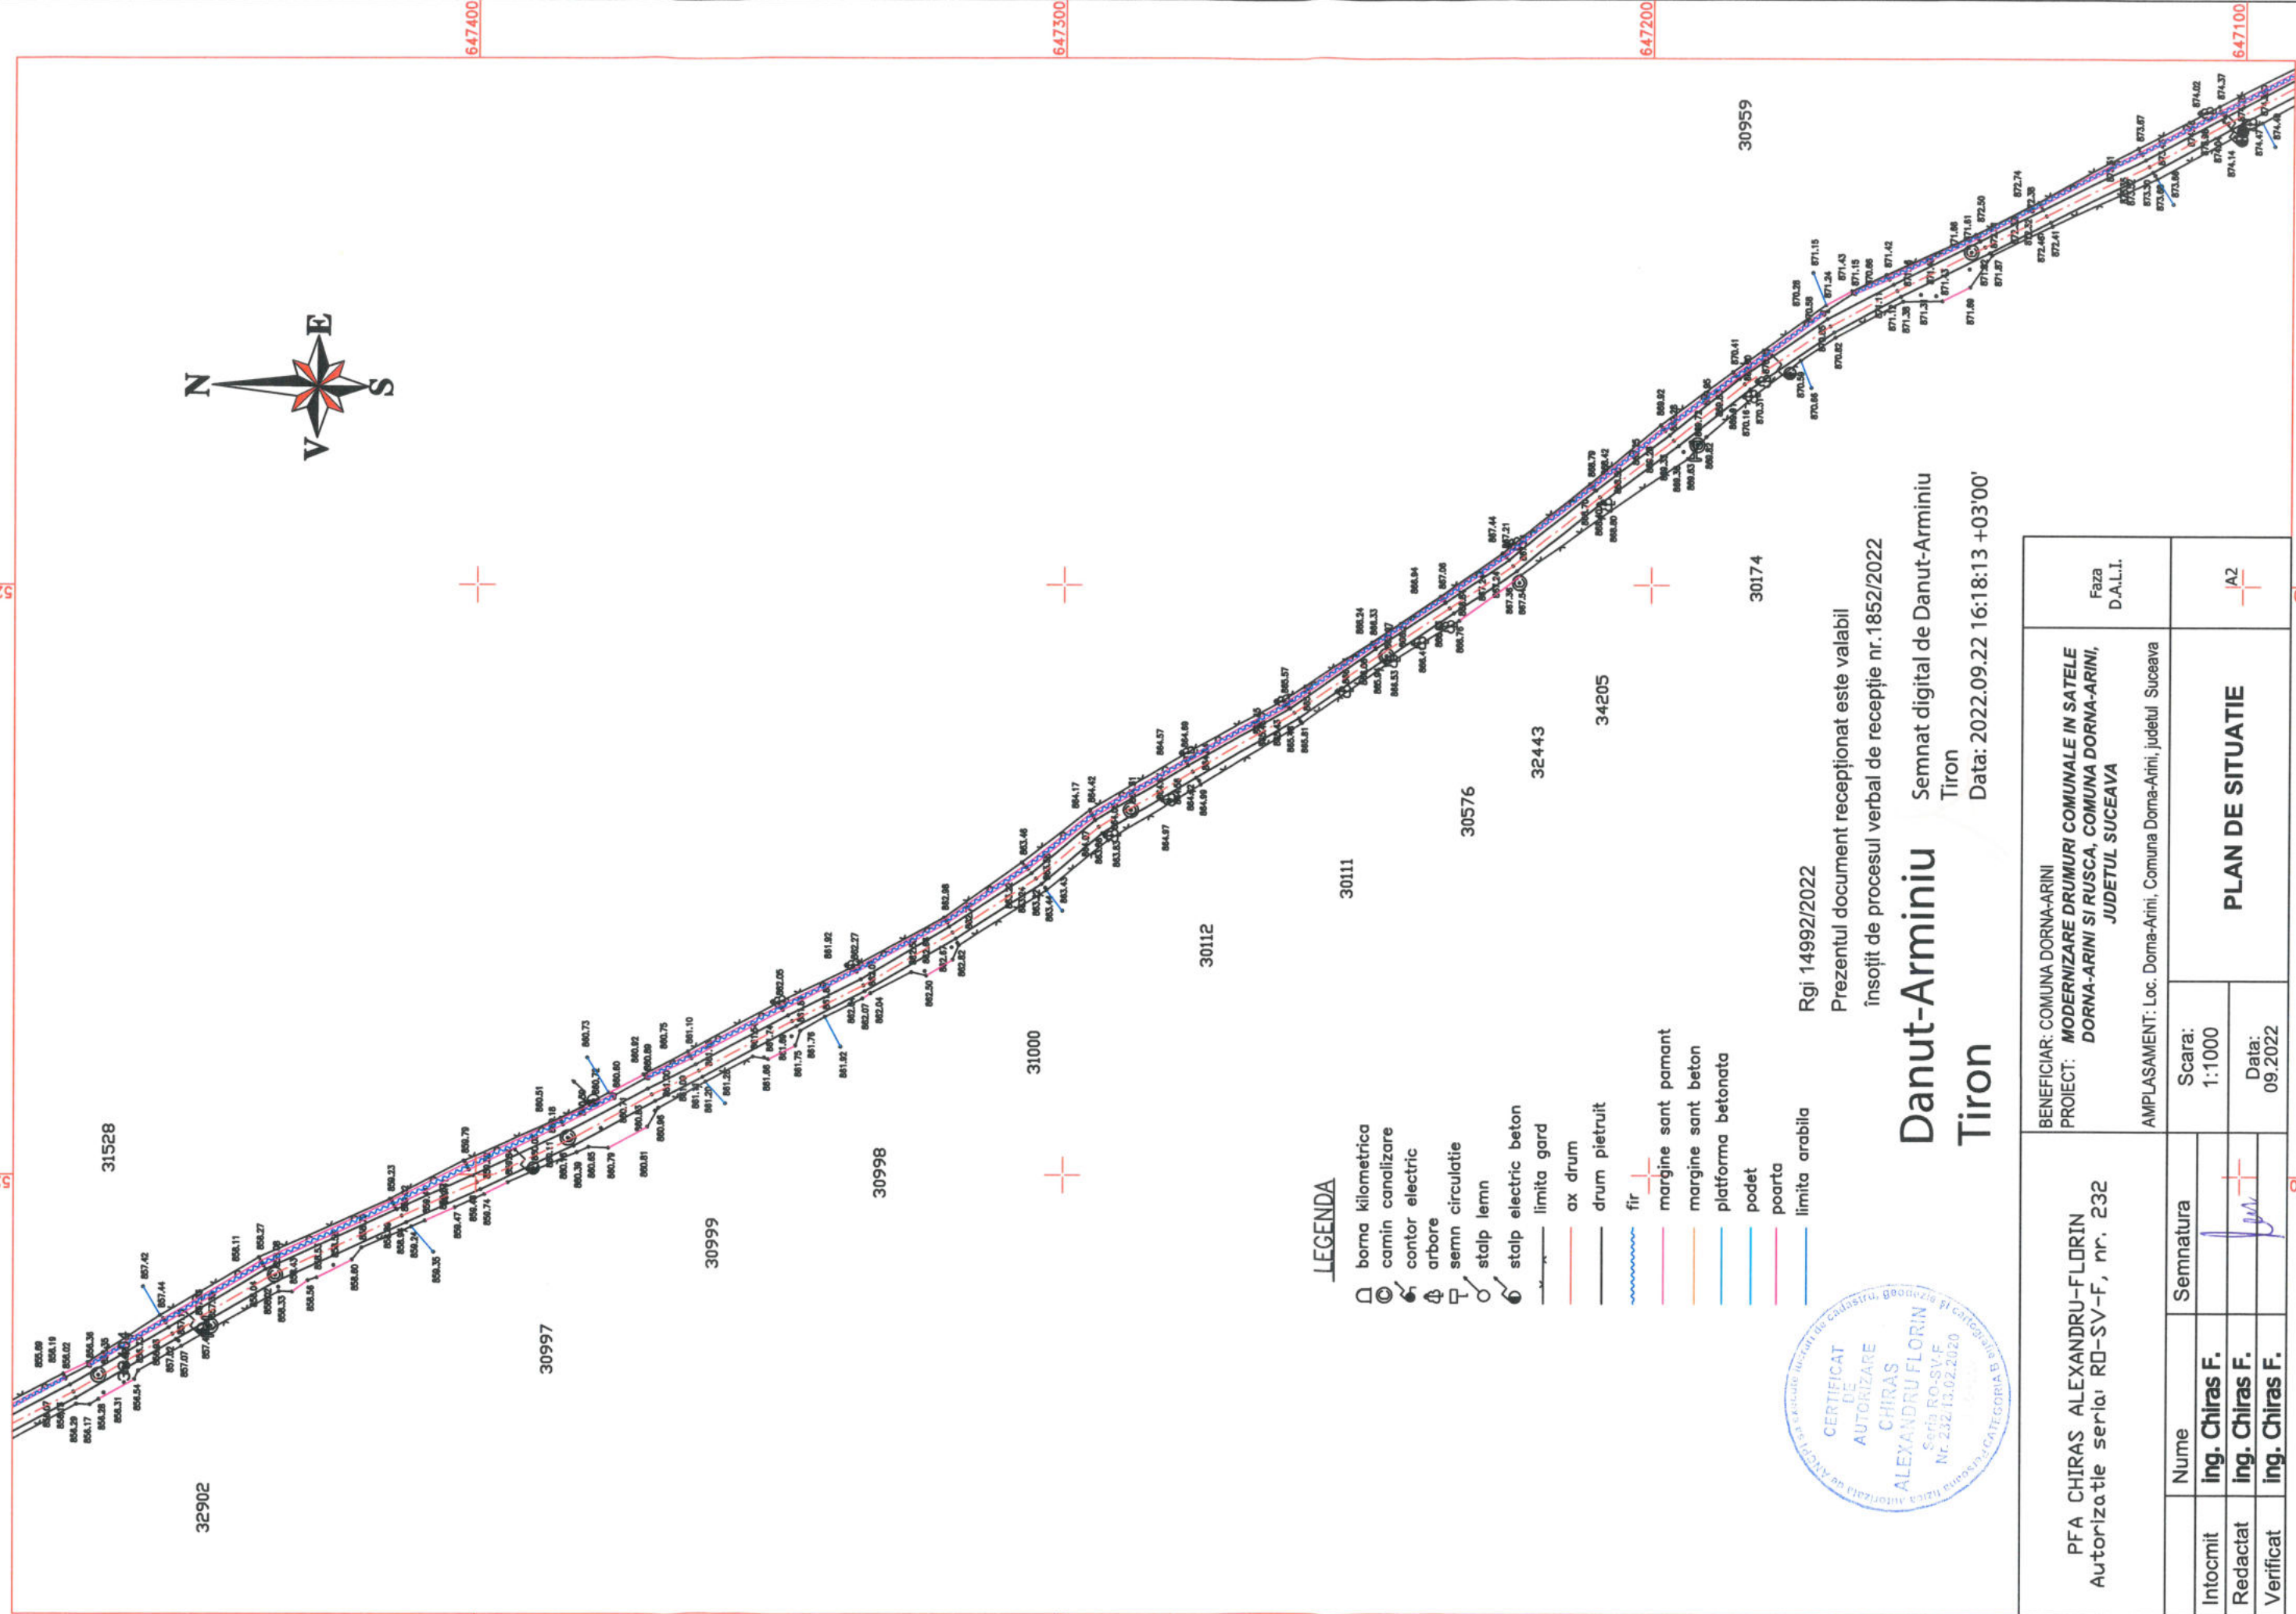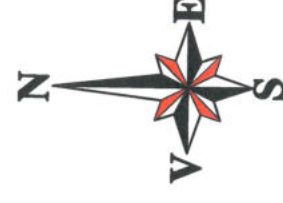

LEGENDA

- borna kilometrica
- camin canalizare
- ⊕ contor electric
- ⊕ arbore
- ⊕ semn circulatie
- ⊕ stalp lemn
- ⊕ stalp electric beton
- limita gard
- ax drum
- drum pietruit
- fir
- margine sant parmant
- margine sant beton
- platforma betonata
- podet
- poarta
- limita arabila



Rgi 14992/2022
 Prezentul document recepționat este valabil
 însoțit de procesul verbal de recepție nr. 1852/2022

Danut-Arminiu Semnat digital de Danut-Arminiu
Tiron
 Data: 2022.09.22 16:18:13 +03'00'

PFA CHIRAS ALEXANDRU-FLORIN Autorizatie seria RO-SV-F, nr. 232		BENEFICIAR: COMUNA DORNA-ARINI PROIECT: MODERNIZARE DRUMURI COMUNALE IN SATELE DORNA-ARINI SI RUSCA, COMUNA DORNA-ARINI, JUDETEL SUCEAVA		Faza D.A.L.I.
Scara: 1:1000		PLAN DE SITUATIE		
Data: 09.2022				
Nume Semnatura				
Intocmit Ing. Chiras F.				
Redactat Ing. Chiras F.				
Verificat Ing. Chiras F.				

529700

529

647400



647300

647200

647100

529700

529800

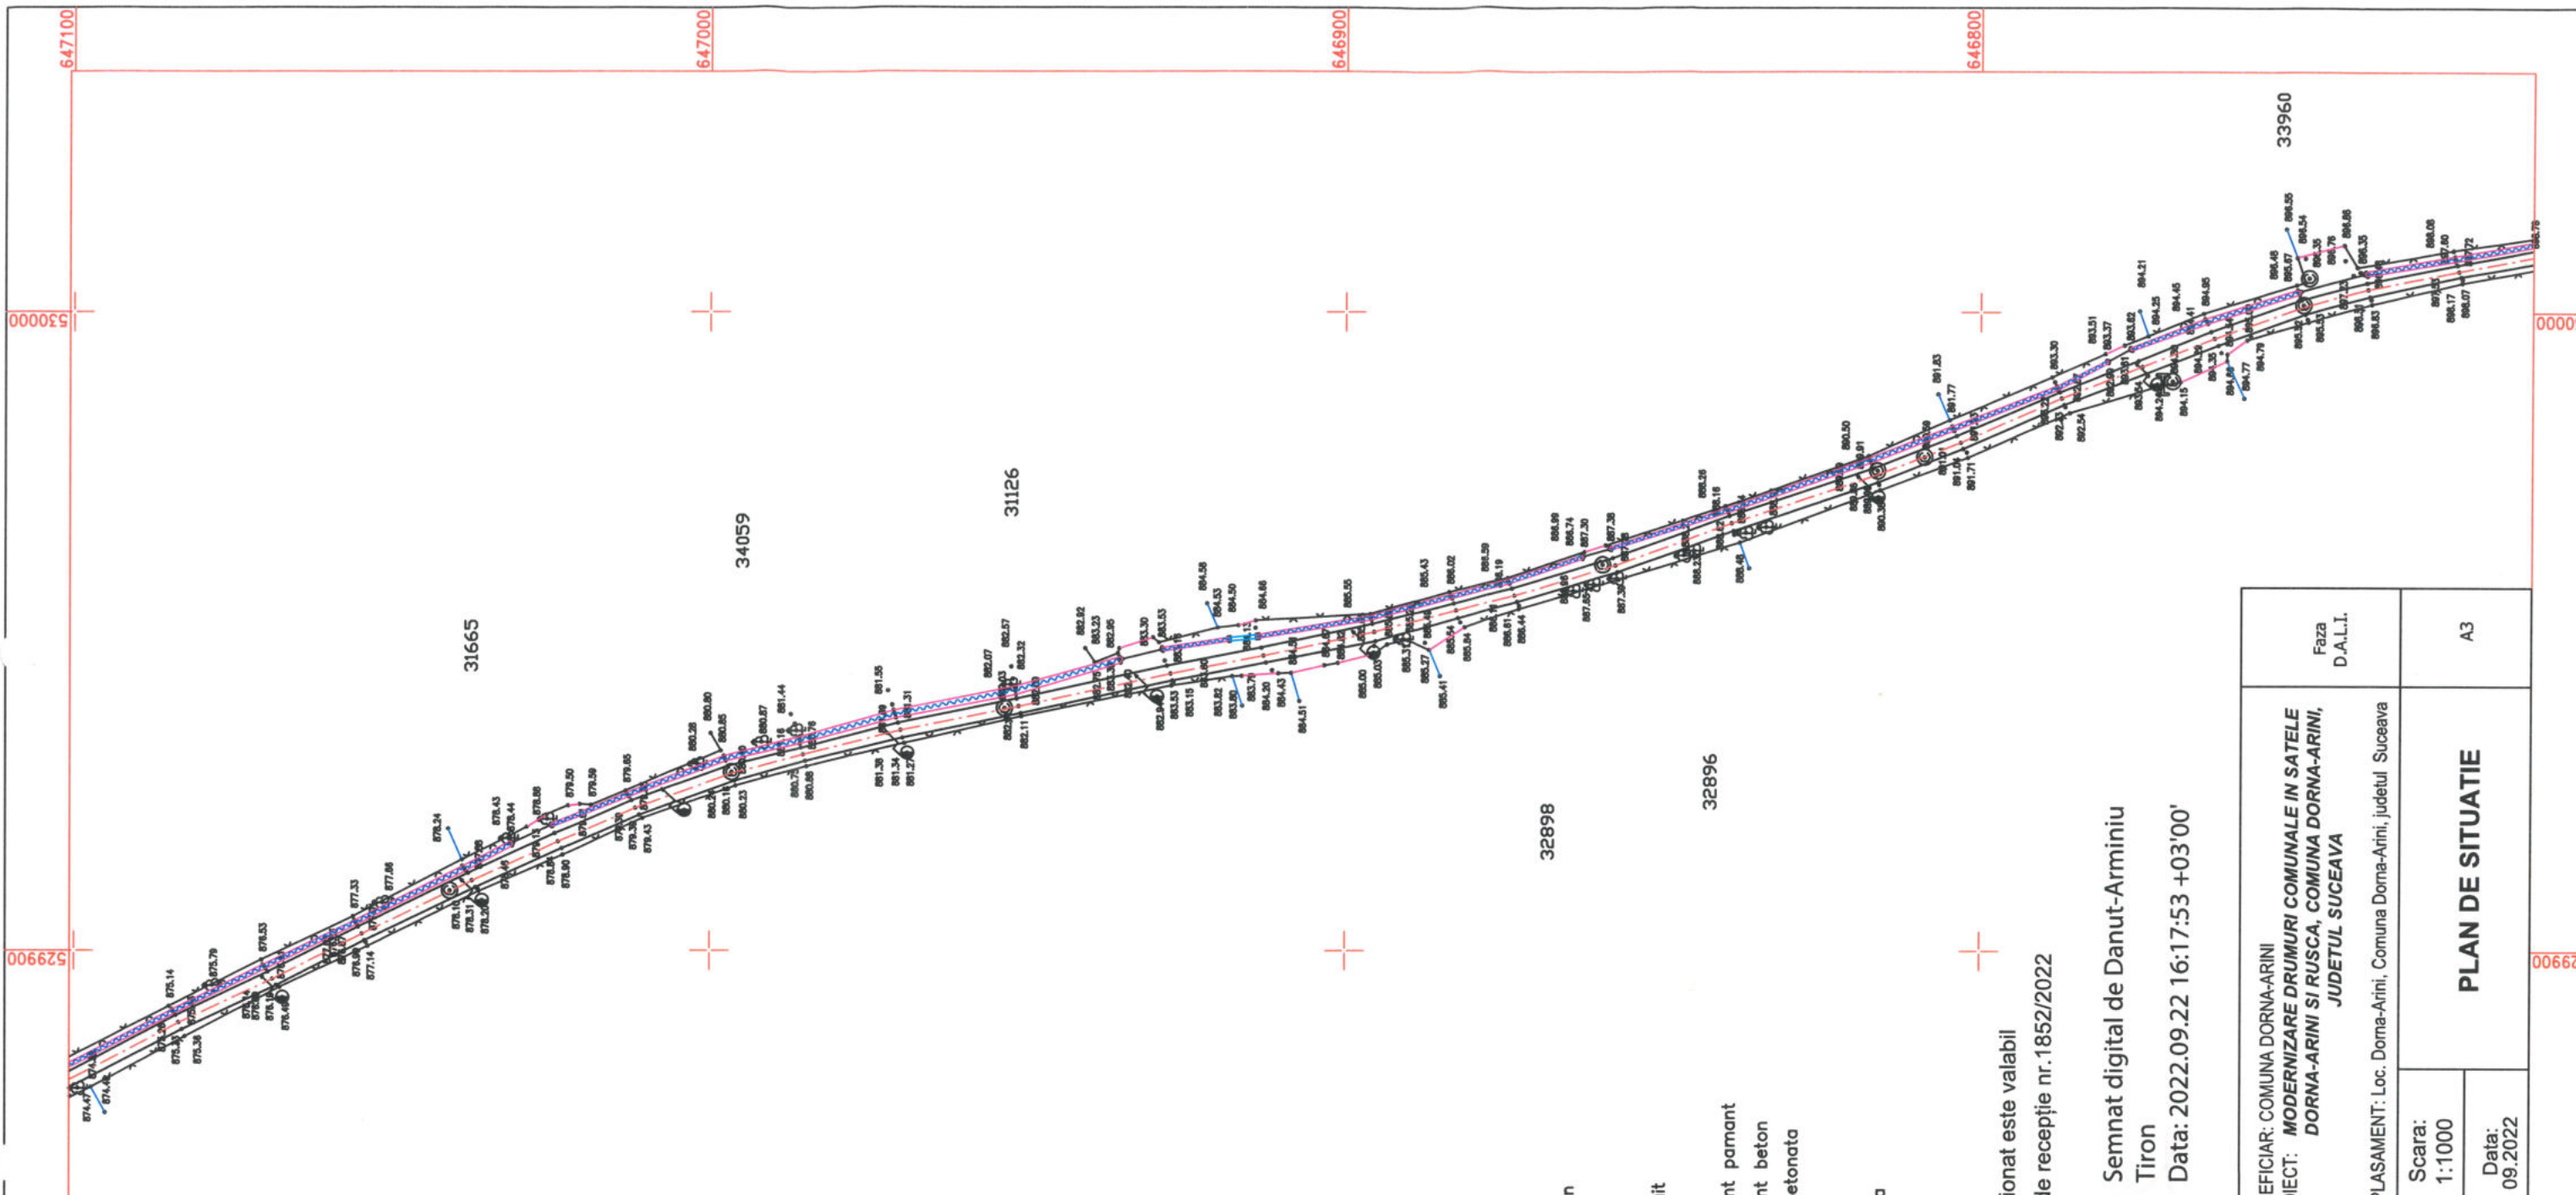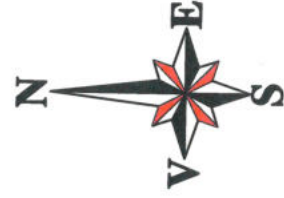

LEGENDA

- borna kilometrica
- camin canalizare
- contor electric
- arbore
- semn circulatie
- stalp lemn
- stalp electric beton
- limita gard
- ax drum
- drum pietruit
- fir
- margine sant pamant
- margine sant beton
- platforma betonata
- podet
- poarta
- limita arabila

Rgi 14992/2022

Prezentul document receptionat este valabil

însoțit de procesul verbal de recepție nr.1852/2022

Danut-Arminiu
Tiron


Semnat digital de Danut-Arminiu

Tiron

Data: 2022.09.22 16:17:53 +03'00'



PFA CHIRAS ALEXANDRU-FLORIN Autorizatie seria: RO-SV-F, nr. 232		BENEFICIAR: COMUNA DORNA-ARINI PROIECT: MODERNIZARE DRUMURI COMUNALE IN SATELE DORNA-ARINI SI RUSCA, COMUNA DORNA-ARINI, JUDEUL SUCEAVA		Faza D.A.L.I.
AMPLASAMENT: Loc. Dorna-Arini, Comuna Dorna-Arini, judetul Suceava		Scara: 1:1000		A3
Data: 09.2022		PLAN DE SITUATIE		
Semnatura				
Intocmit	ing. Chiras F.			
Redactat	ing. Chiras F.			
Verificat	ing. Chiras F.			

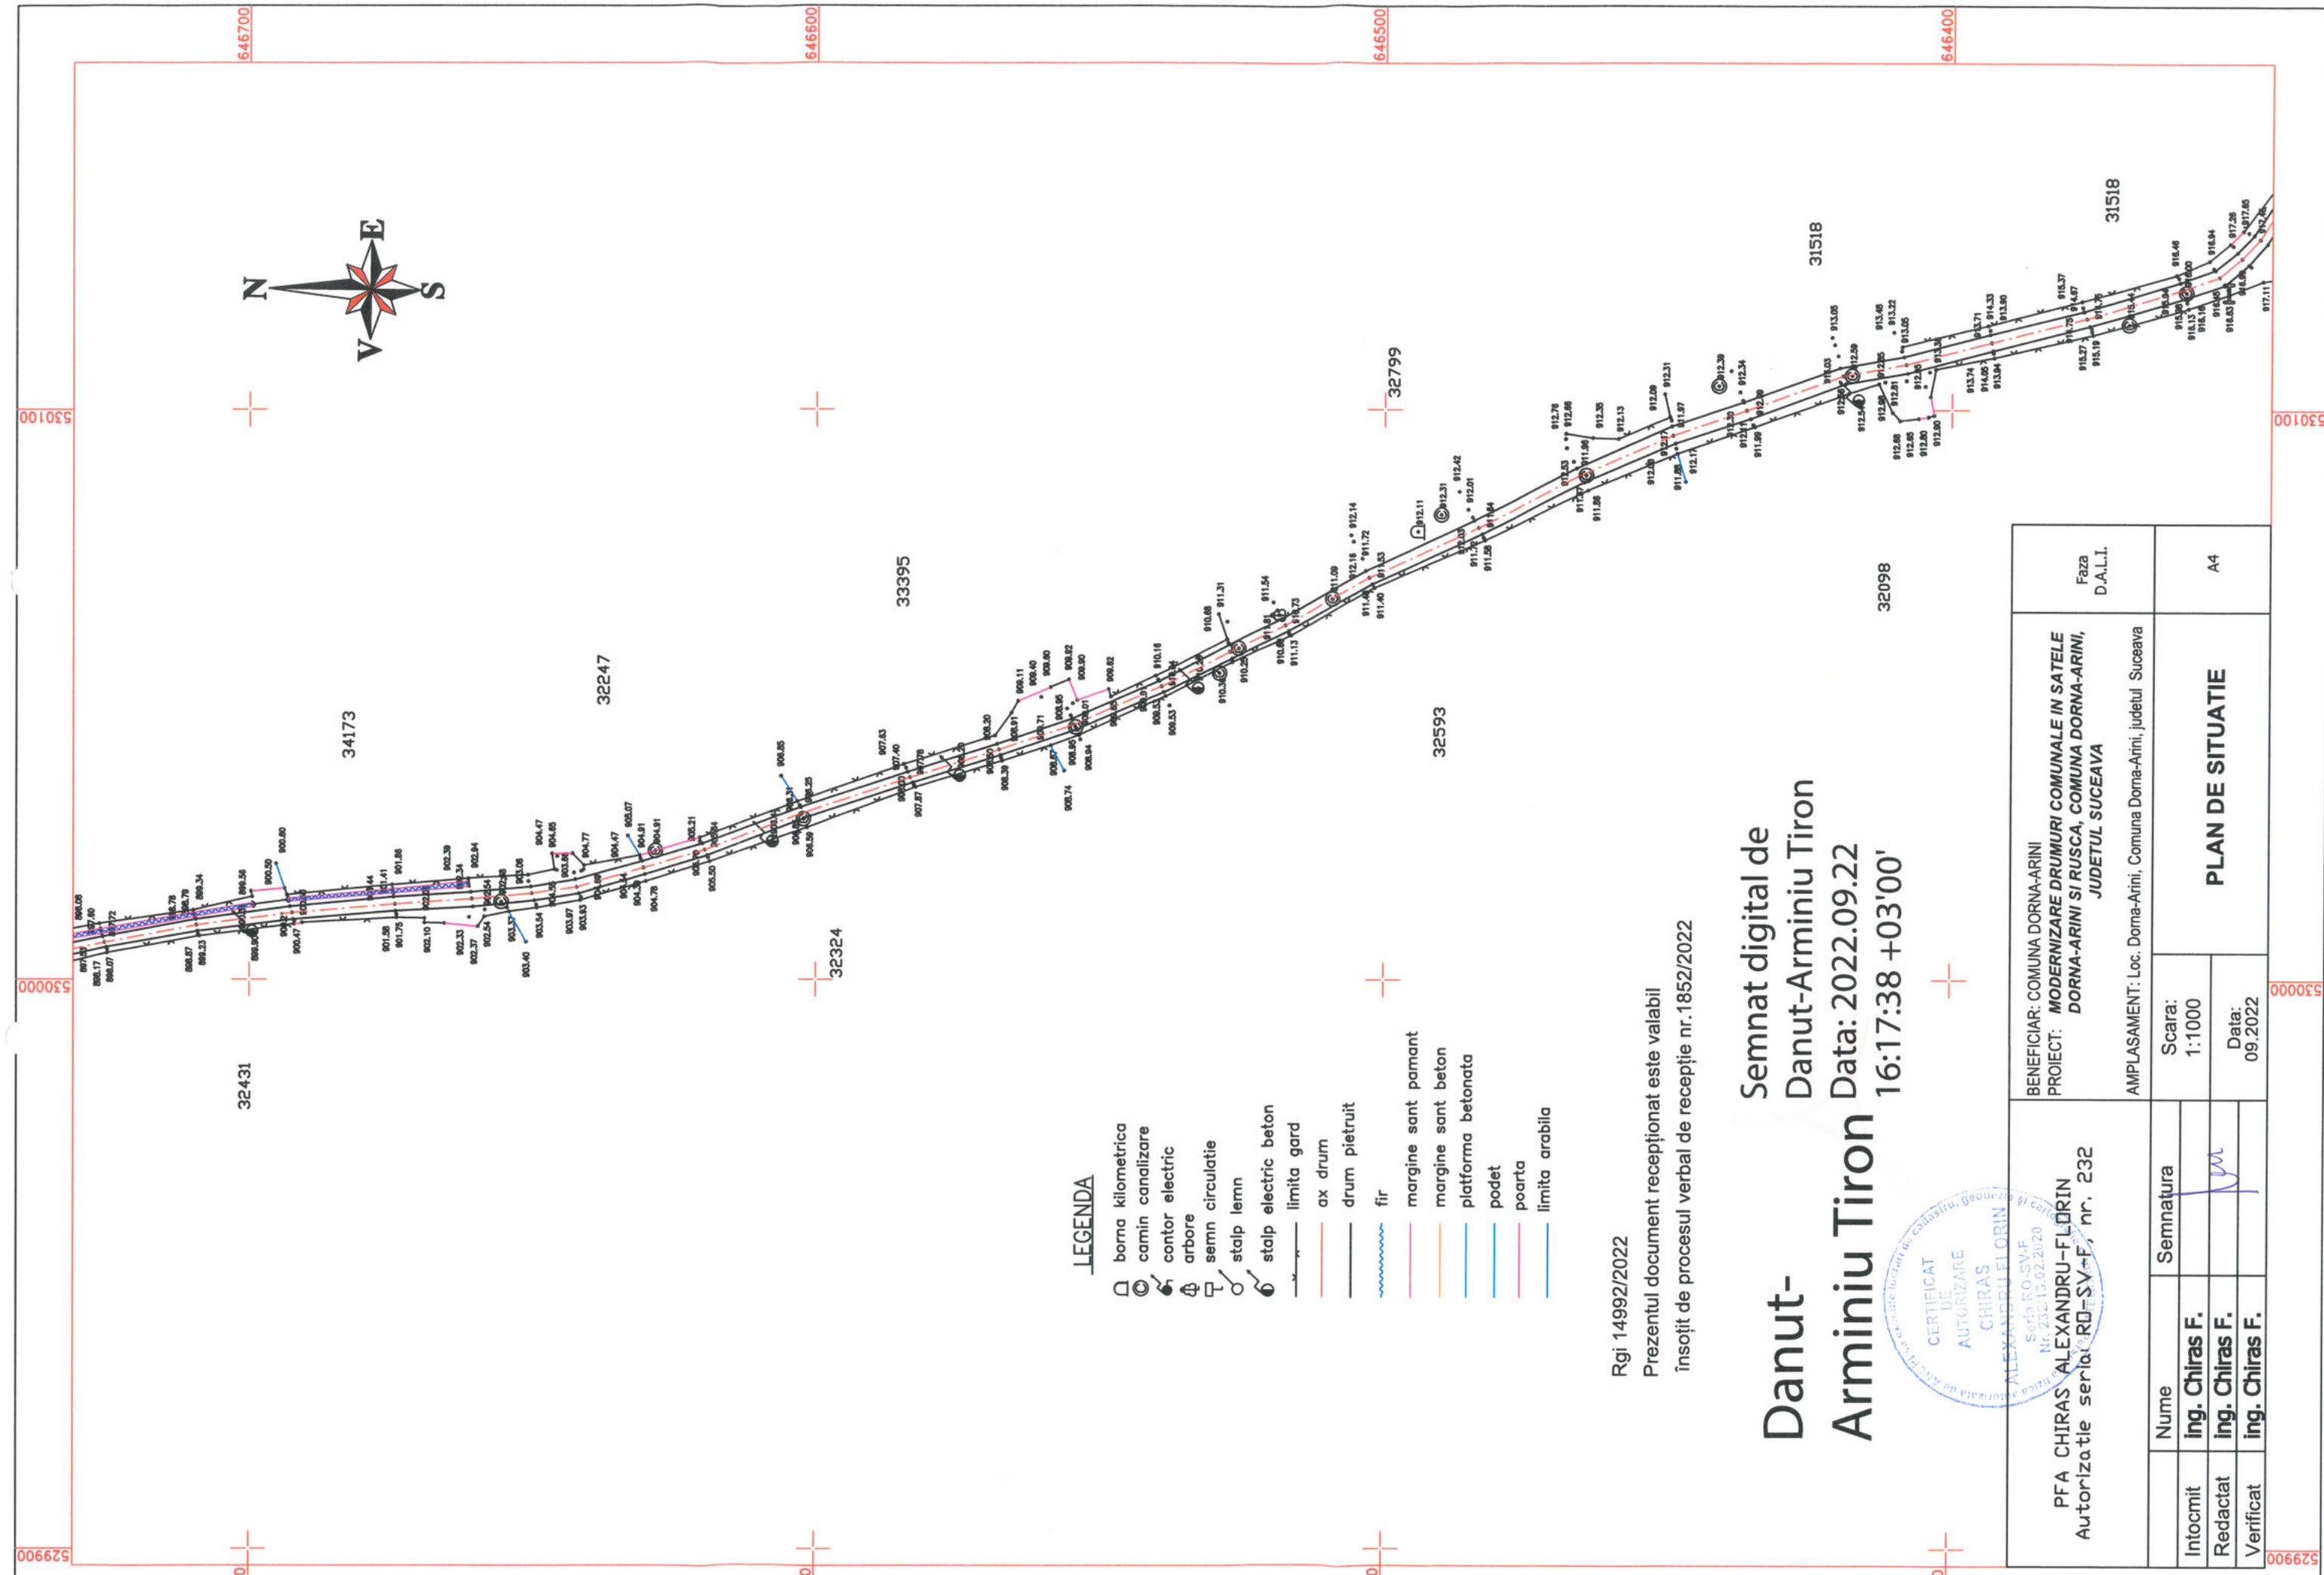

LEGENDA



- borna kilometrica
- camin canalizare
- ⊕ contor electric
- ⊕ arbore
- ⊕ semn circulatie
- ⊕ stalp lemn
- ⊕ stalp electric beton
- limita gard
- ax drum
- drum pietruit
- fir
- margine sant pamant
- margine sant beton
- platforma betonata
- podet
- poarta
- limita arabila

Rgi 14992/2022
Prezentul document receptionat este valabil
însoțit de procesul verbal de recepție nr. 1852/2022

**Danut-
Arminiu Tiron**
Semnat digital de
Danut-Arminiu Tiron
Data: 2022.09.22
16:17:38 +03'00'



PFA CHIRAS ALEXANDRU-FLORIN Autorizatie seria RO-SV-F, nr. 232		BENEFICIAR: COMUNA DORNA-ARINI PROIECT: MODERNIZARE DRUMURI COMUNALE IN SATELE DORNA-ARINI SI RUSCA, COMUNA DORNA-ARINI, JUDETUL SUCEAVA		Faza D.A.L.I.
AMPLASAMENT: Loc. Dorna-Arini, Comuna Dorna-Arini, judetul Suceava		PLAN DE SITUATIE		
Nume	Semnatura	Scara:	A4	
Intocmit ing. Chiras F.		1:1000		
Redactat ing. Chiras F.		Data:		
Verificat ing. Chiras F.		09.2022		

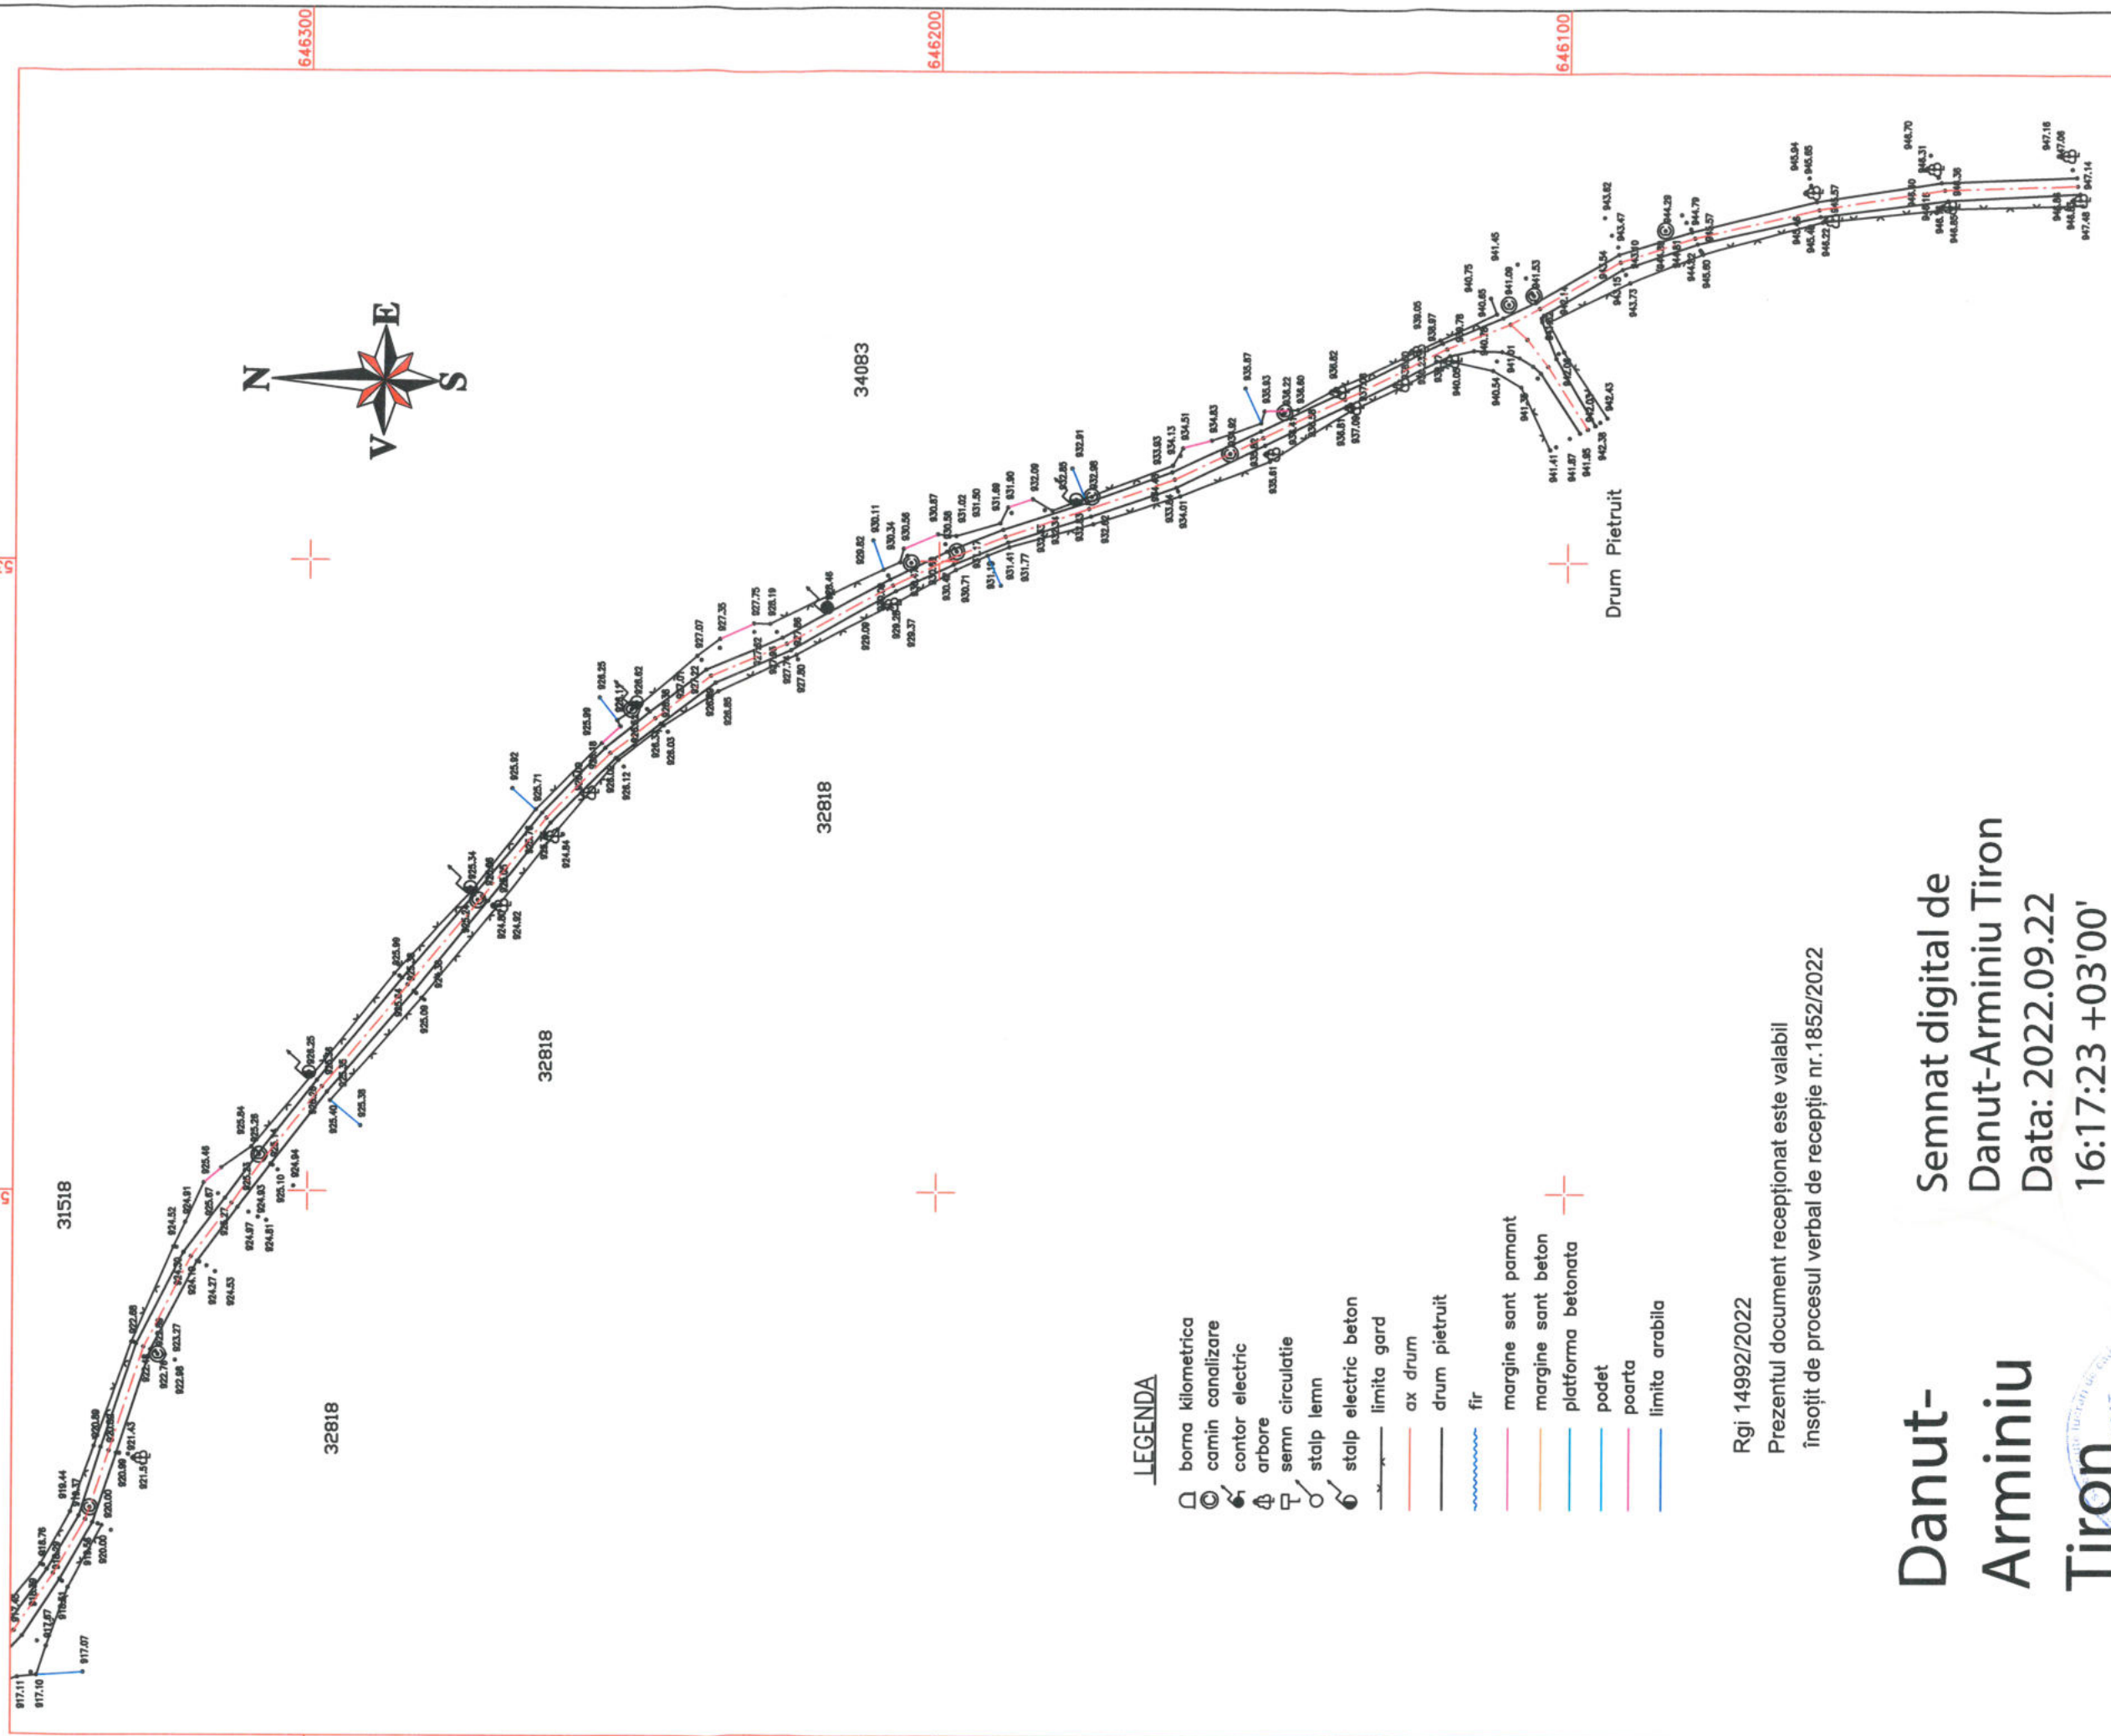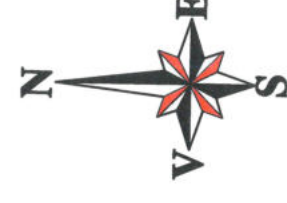

- borma kilometrica
- canin canalizare
- contor electric
- arbore
- semn circulatie
- stalp lemn
- stalp electric beton
- limita gard
- ax drum
- drum pietruit
- fir
- margine sant pamant
- margine sant beton
- platforma betonata
- podet
- poarta
- limita arabila

Rgi 14992/2022

Prezentul document receptionat este valabil
insoțit de procesul verbal de recepție nr.1852/2022

Danut-Arminiu Tiron
Semnat digital de
Danut-Arminiu Tiron
Data: 2022.09.22
16:17:23 +03'00'



Nume		Semnatura	
Intocmit	ing. Chiras F.		
Redactat	ing. Chiras F.		
Verificat	ing. Chiras F.		
BENEFICIAR: COMUNA DORNA-ARINI		Fața D.A.L.I.	
PROIECT: MODERNIZARE DRUMURI COMUNALE IN SATELE DORNA-ARINI SI RUSCA, COMUNA DORNA-ARINI, JUDETEL SUCEAVA		A5	
AMPLASAMENT: Loc. Dorna-Arini, Comuna Dorna-Arini, judetul Suceava		PLAN DE SITUATIE	
Scara: 1:1000			
Data: 09.2022			