

Cererea nr. 14990 din 19/09/2022-4 planse
 Prezentul document receptionat este valabil însoțit de procesul verbal de
 receptie nr. 1843 /21.09.2022
 Receptionat OCPI SUCEAVA

George
 Constantinovici

Semnat digital de
 George Constantinovici




Spre Primaria Dorna Arini


Spre Plaiu Sarului

LEGENDA

- borna kilometrica
- camin canalizare
- contor electric
- arbore
- semn circulatie
- stalp lemn
- stalp electric beton
- limita gard
- ax drum
- drum pietruit
- fir
- margine sant pamant
- margine sant beton
- platforma betonata
- podet
- poarta
- limita arabila

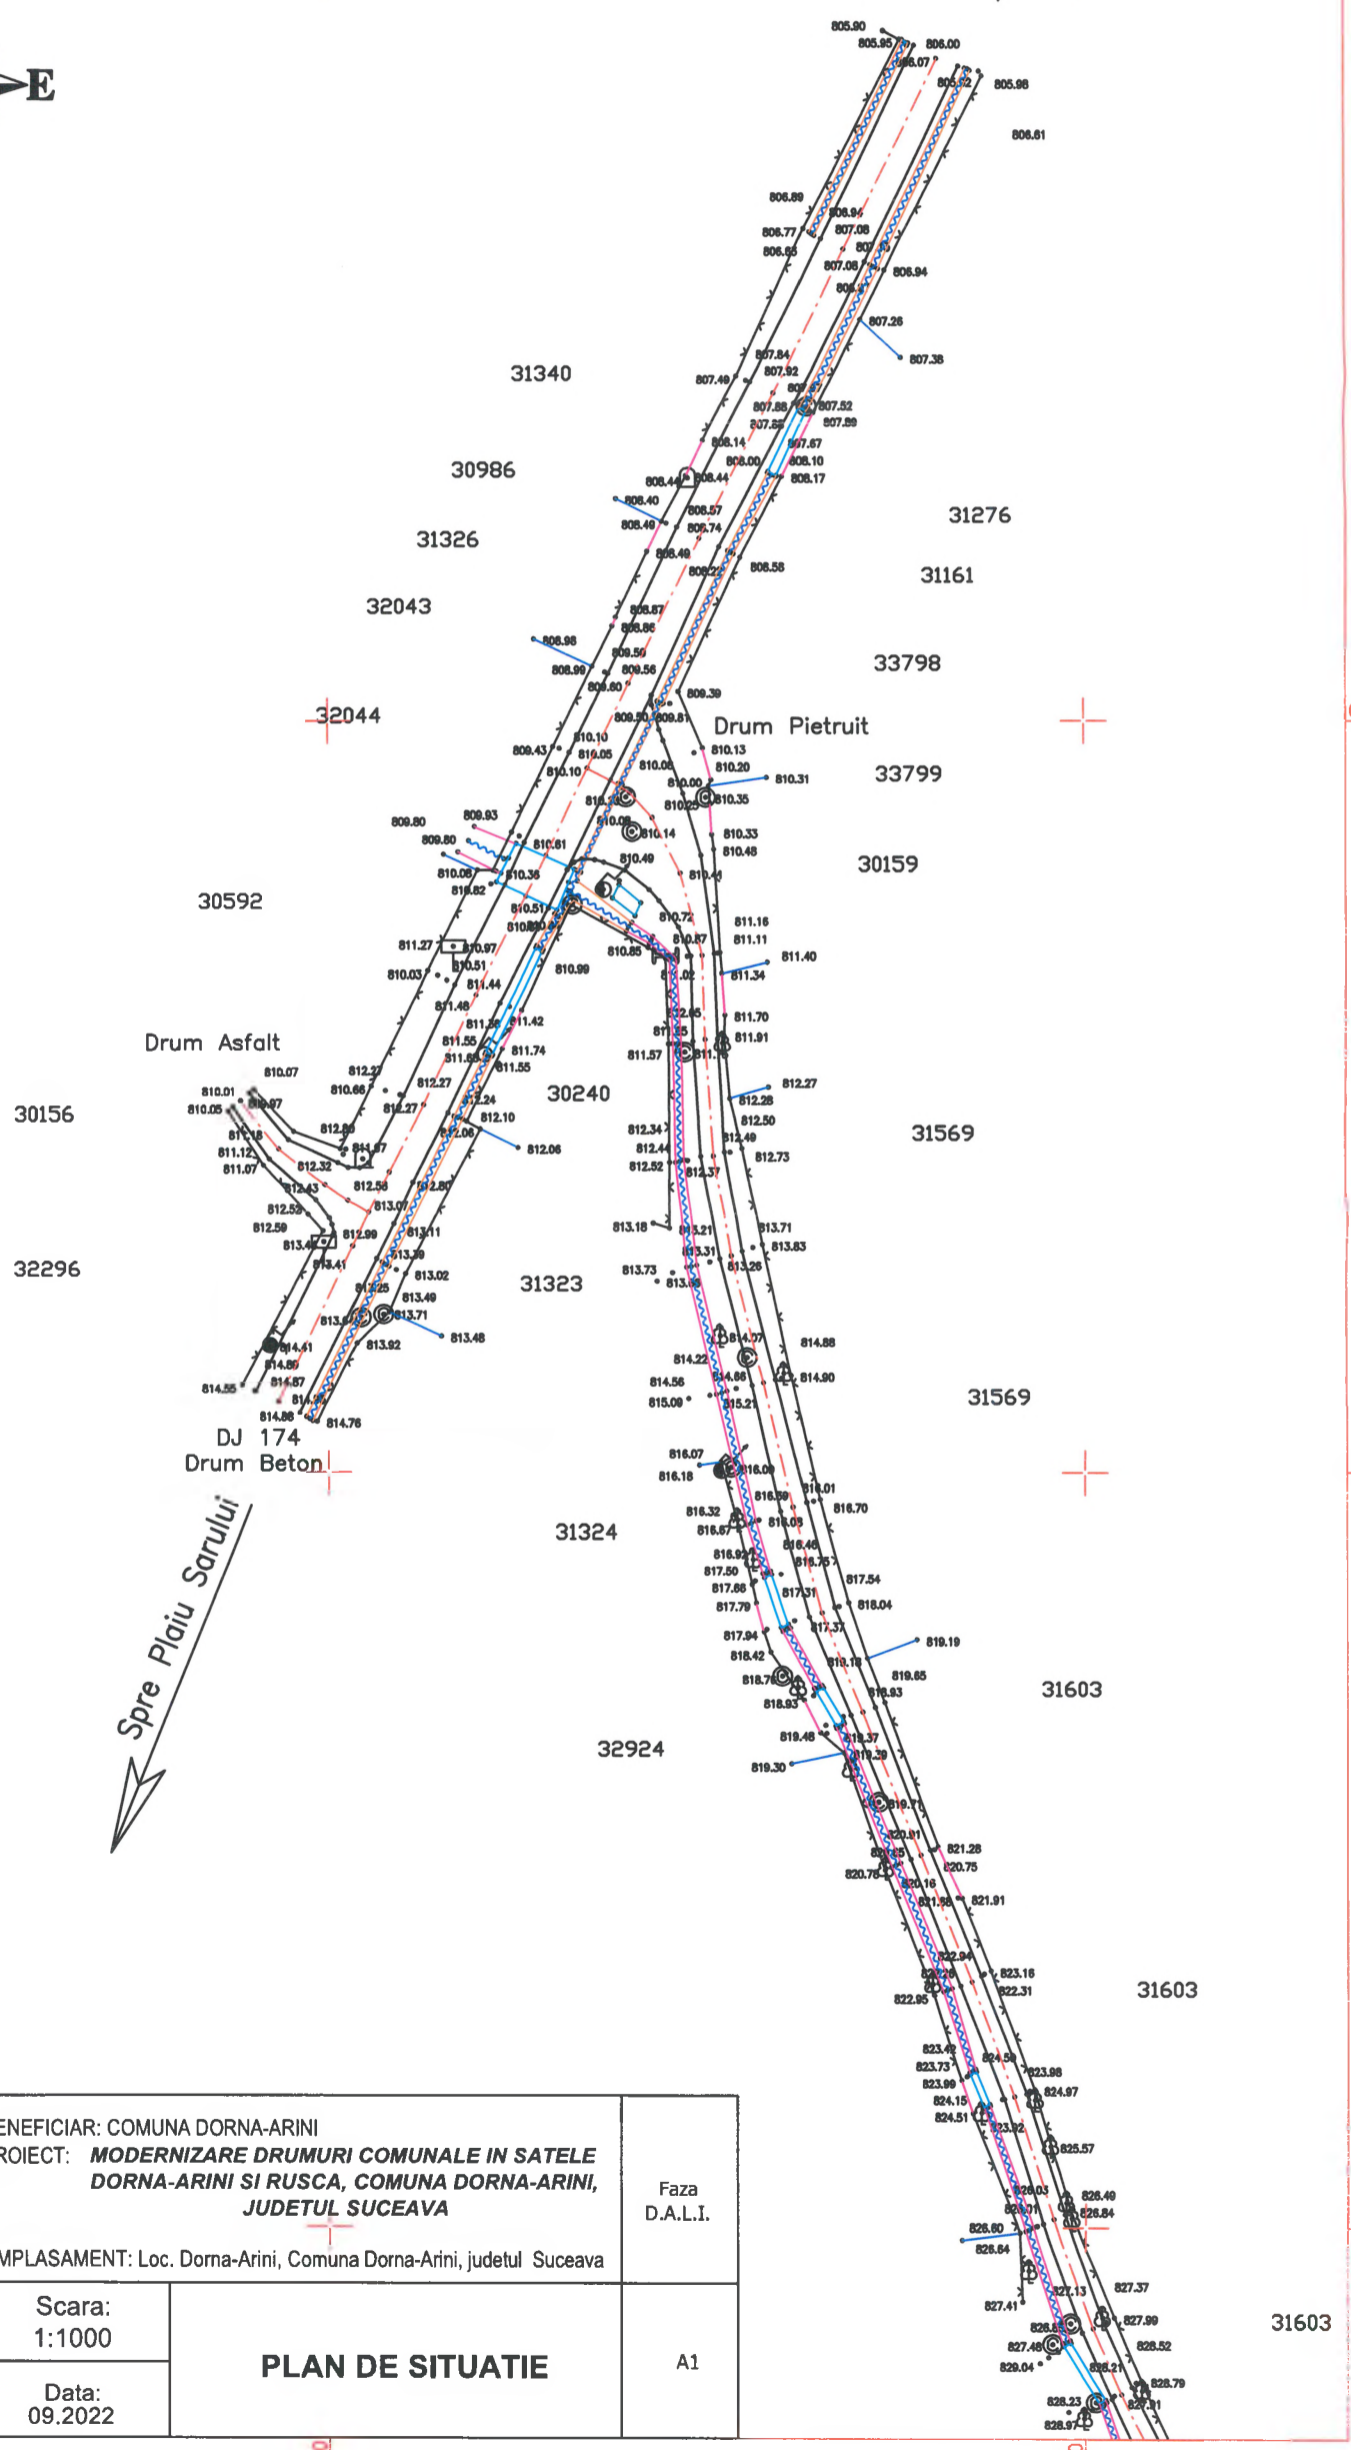

PFA CHIRAS ALEXANDRU-FLORIN Autorizatie seria: RO-SV-F, nr. 232			BENEFICIAR: COMUNA DORNA-ARINI PROIECT: MODERNIZARE DRUMURI COMUNALE IN SATELE DORNA-ARINI SI RUSCA, COMUNA DORNA-ARINI, JUDETUL SUCEAVA		Faza D.A.L.I.
			AMPLASAMENT: Loc. Dorna-Arini, Comuna Dorna-Arini, judetul Suceava		
	Nume	Semnatura	Scara: 1:1000	PLAN DE SITUATIE	A1
Intocmit	Ing. Chiras F.				
Redactat	Ing. Chiras F.		Data: 09.2022		
Verificat	Ing. Chiras F.				

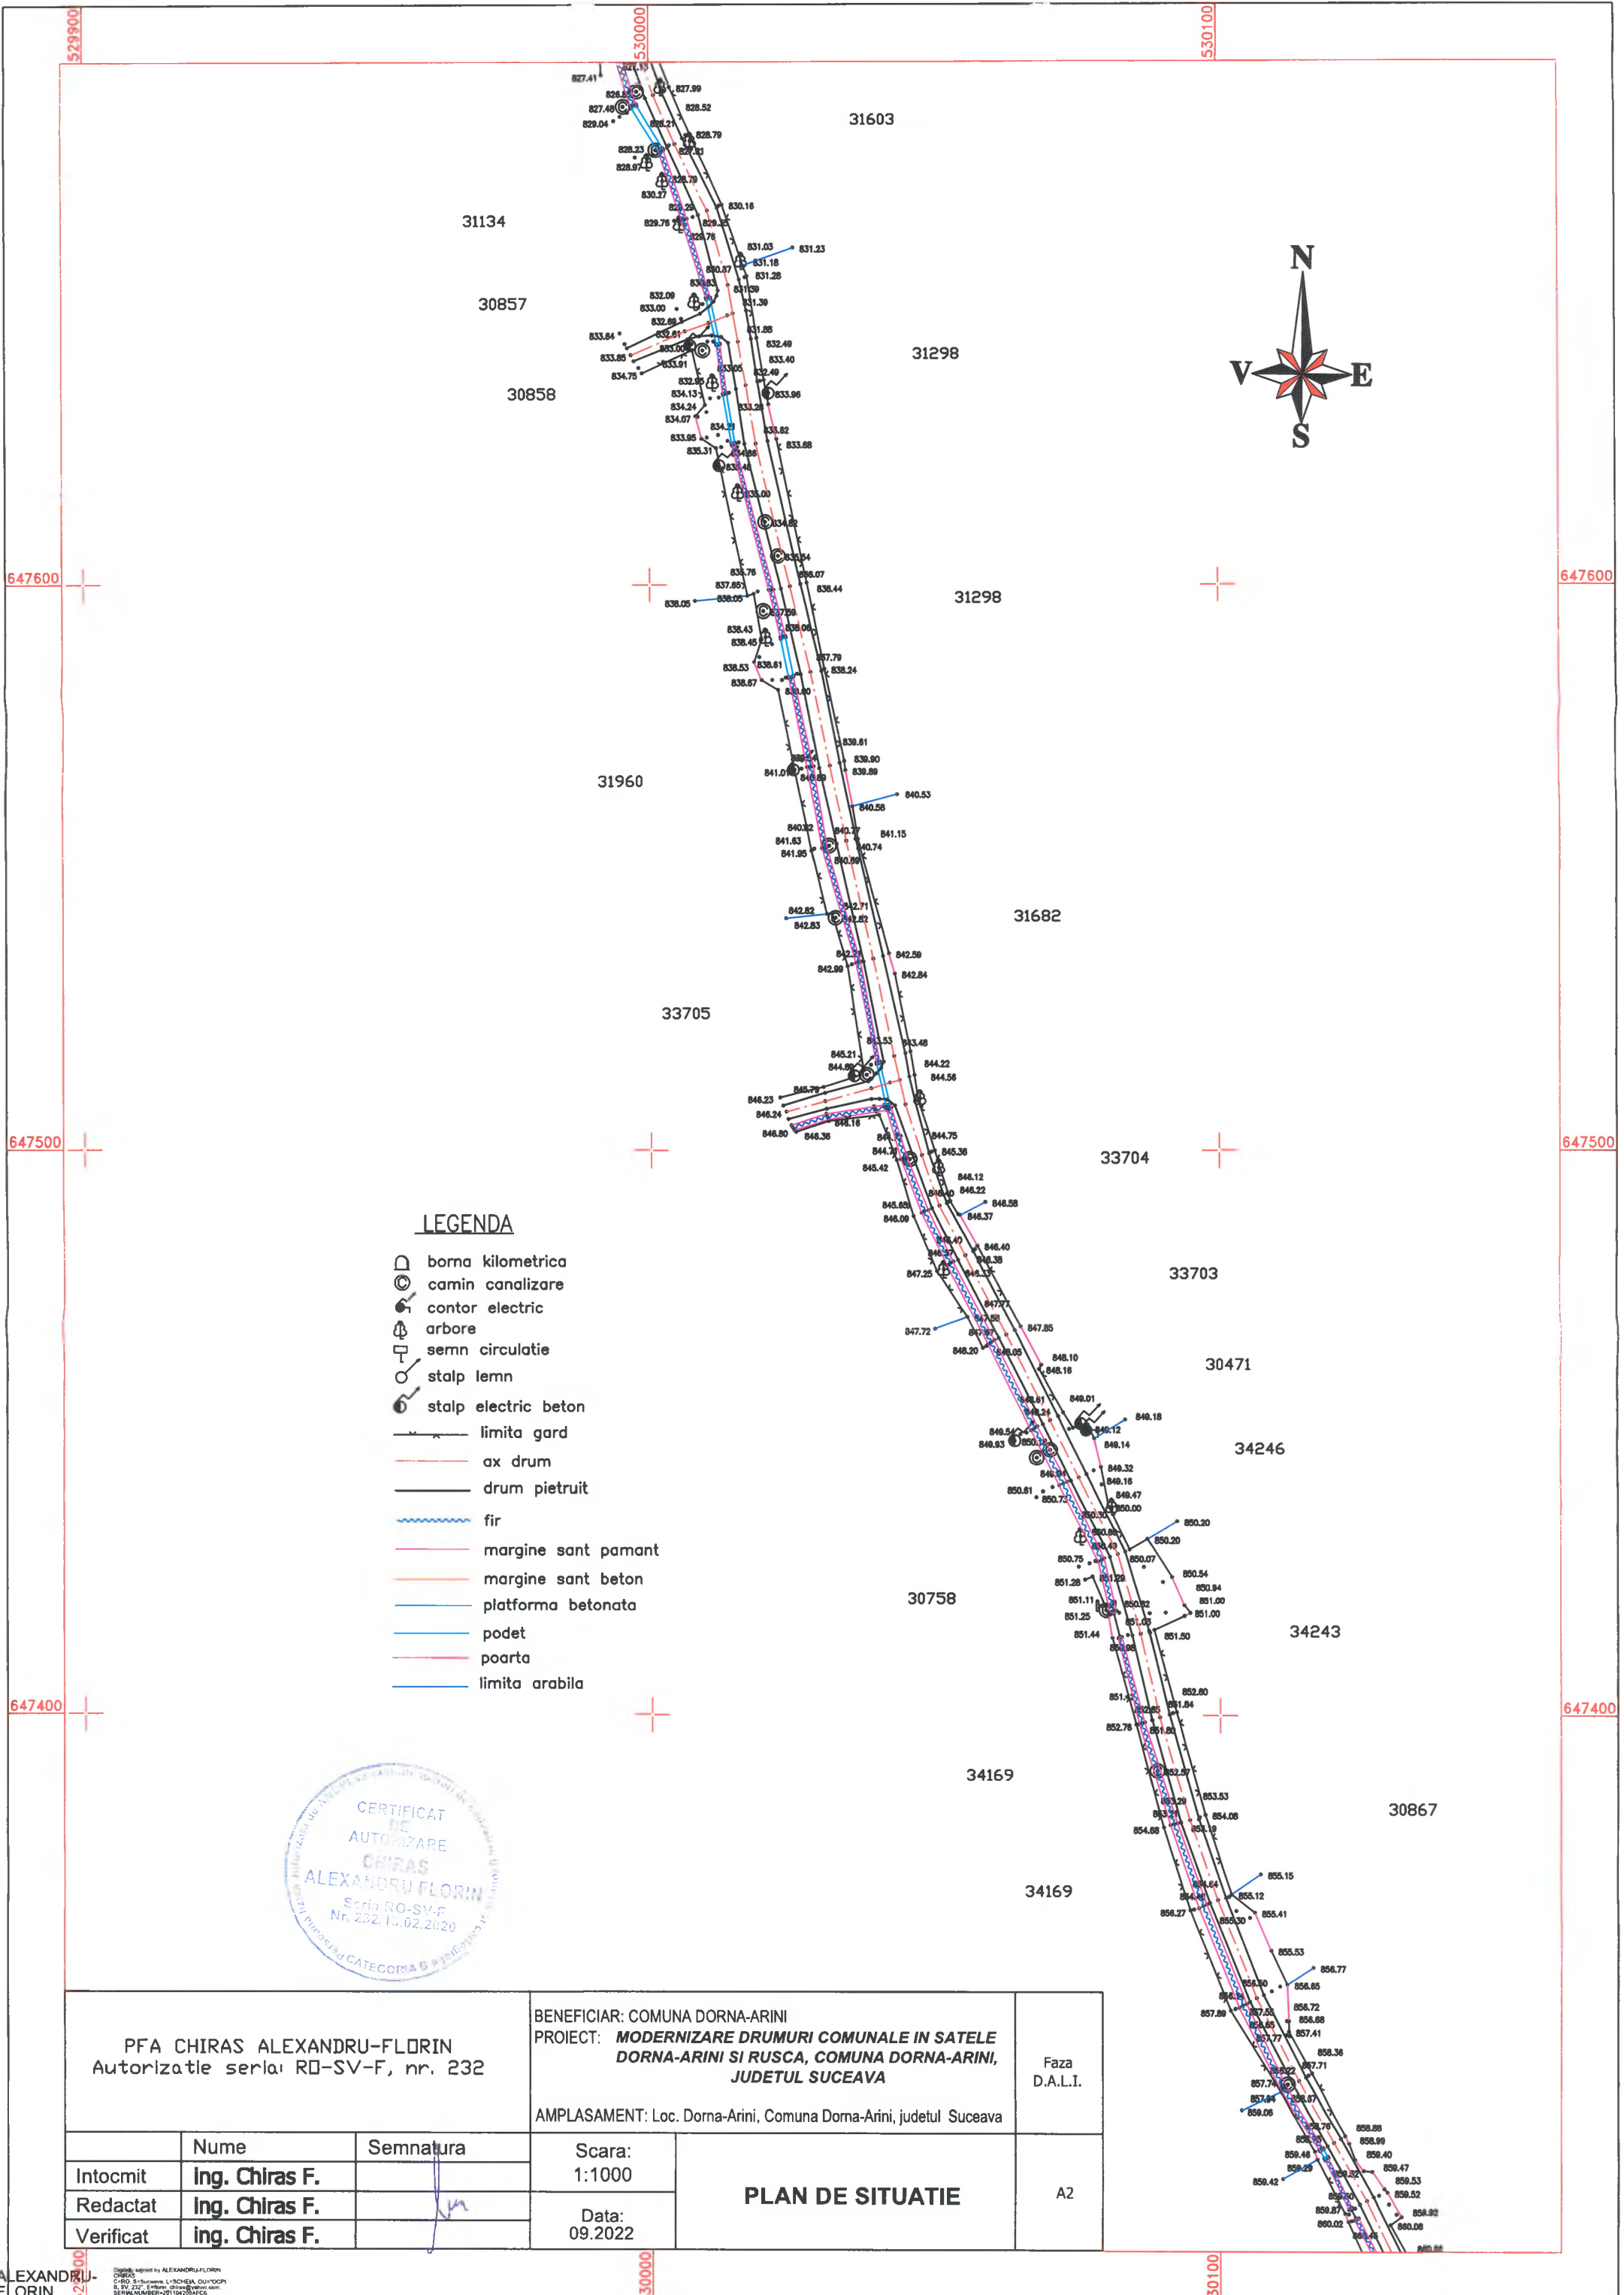


LEGENDA

- borma kilometrica
- camin canalizare
- contor electric
- arbore
- semn circulatie
- stalp lemn
- stalp electric beton
- limita gard
- ax drum
- drum pietruit
- fir
- margine sant pamant
- margine sant beton
- platforma betonata
- podet
- poarta
- limita arabila



PFA CHIRAS ALEXANDRU-FLORIN Autorizatie seria: RO-SV-F, nr. 232			BENEFICIAR: COMUNA DORNA-ARINI PROIECT: MODERNIZARE DRUMURI COMUNALE IN SATELE DORNA-ARINI SI RUSCA, COMUNA DORNA-ARINI, JUDETUL SUCEAVA		Faza D.A.L.I.
			AMPLASAMENT: Loc. Dorna-Arini, Comuna Dorna-Arini, judetul Suceava		
	Nume	Semnatura	Scara: 1:1000	PLAN DE SITUATIE	A2
Intocmit	Ing. Chiras F.				
Redactat	Ing. Chiras F.		Data: 09.2022		
Verificat	ing. Chiras F.				

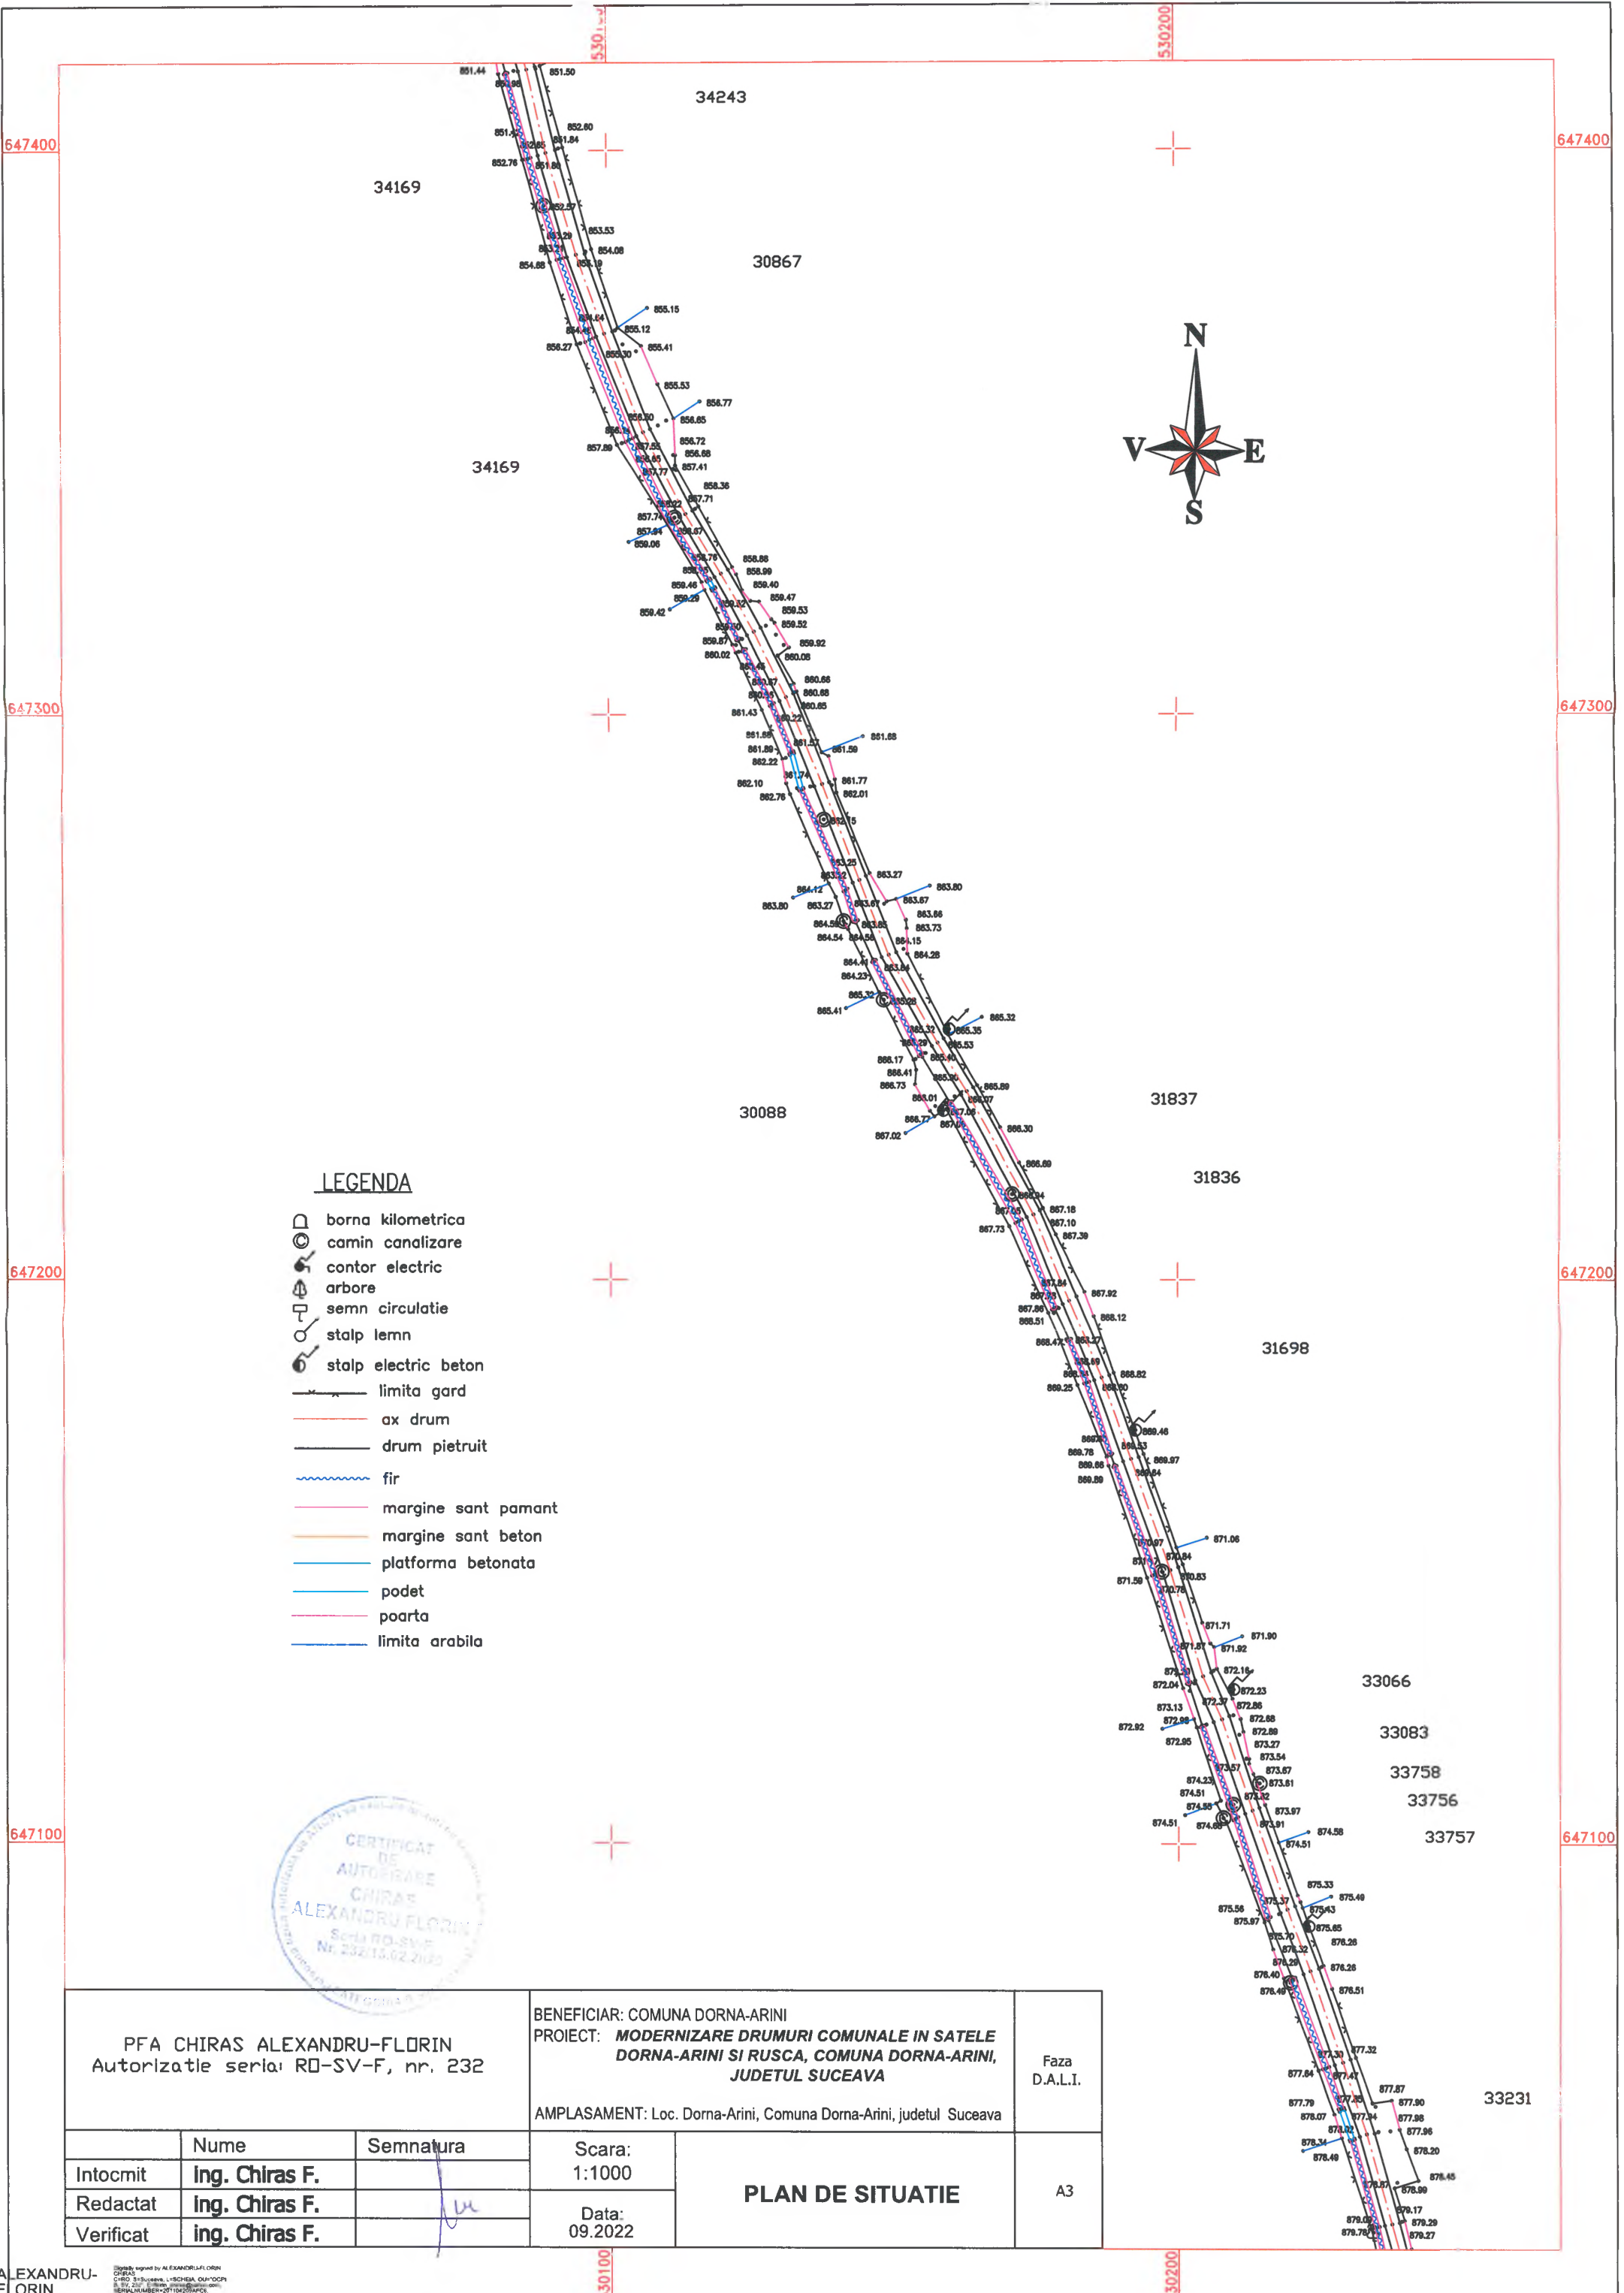

LEGENDA

- borna kilometrica
- camin canalizare
- contor electric
- arbore
- semn circulatie
- stalp lemn
- stalp electric beton
- limita gard
- ax drum
- drum pietruit
- fir
- margine sant pamant
- margine sant beton
- platforma betonata
- podet
- poarta
- limita arabila



PFA CHIRAS ALEXANDRU-FLORIN Autorizatie seria: RD-SV-F, nr. 232		BENEFICIAR: COMUNA DORNA-ARINI PROIECT: MODERNIZARE DRUMURI COMUNALE IN SATELE DORNA-ARINI SI RUSCA, COMUNA DORNA-ARINI, JUDETUL SUCEAVA		Faza D.A.L.I.
		AMPLASAMENT: Loc. Dorna-Arini, Comuna Dorna-Arini, judetul Suceava		
	Nume	Semnatura	Scara: 1:1000	PLAN DE SITUATIE A3
Intocmit	Ing. Chiras F.		Data: 09.2022	
Redactat	Ing. Chiras F.			
Verificat	ing. Chiras F.			



LEGENDA

- borna kilometrica
- camin canalizare
- contor electric
- arbore
- semn circulatie
- stalp lemn
- stalp electric beton
- limita gard
- ax drum
- drum pietruit
- fir
- margine sant pamant
- margine sant beton
- platforma betonata
- podet
- poarta
- limita arabila



PFA CHIRAS ALEXANDRU-FLORIN Autorizatie seriala RO-SV-F, nr. 232			BENEFICIAR: COMUNA DORNA-ARINI PROIECT: MODERNIZARE DRUMURI COMUNALE IN SATELE DORNA-ARINI SI RUSCA, COMUNA DORNA-ARINI, JUDETUL SUCEAVA		Faza D.A.I.I.
			AMPLASAMENT: Loc. Doma-Arini, Comuna Doma-Arini, judetul Suceava		
	Nume	Semnatura	Scara: 1:1000	PLAN DE SITUATIE	
Intocmit	Ing. Chiras F.				
Redactat	Ing. Chiras F.				
Verificat	ing. Chiras F.		Data: 09.2022	A4	