


**”REABILITARE MODERATA A SCOLII PRIMARE CU CLASE I-IV DIN
SAT RUSCA, COM. DORNA-ARINI, JUD. SUCEAVA”**

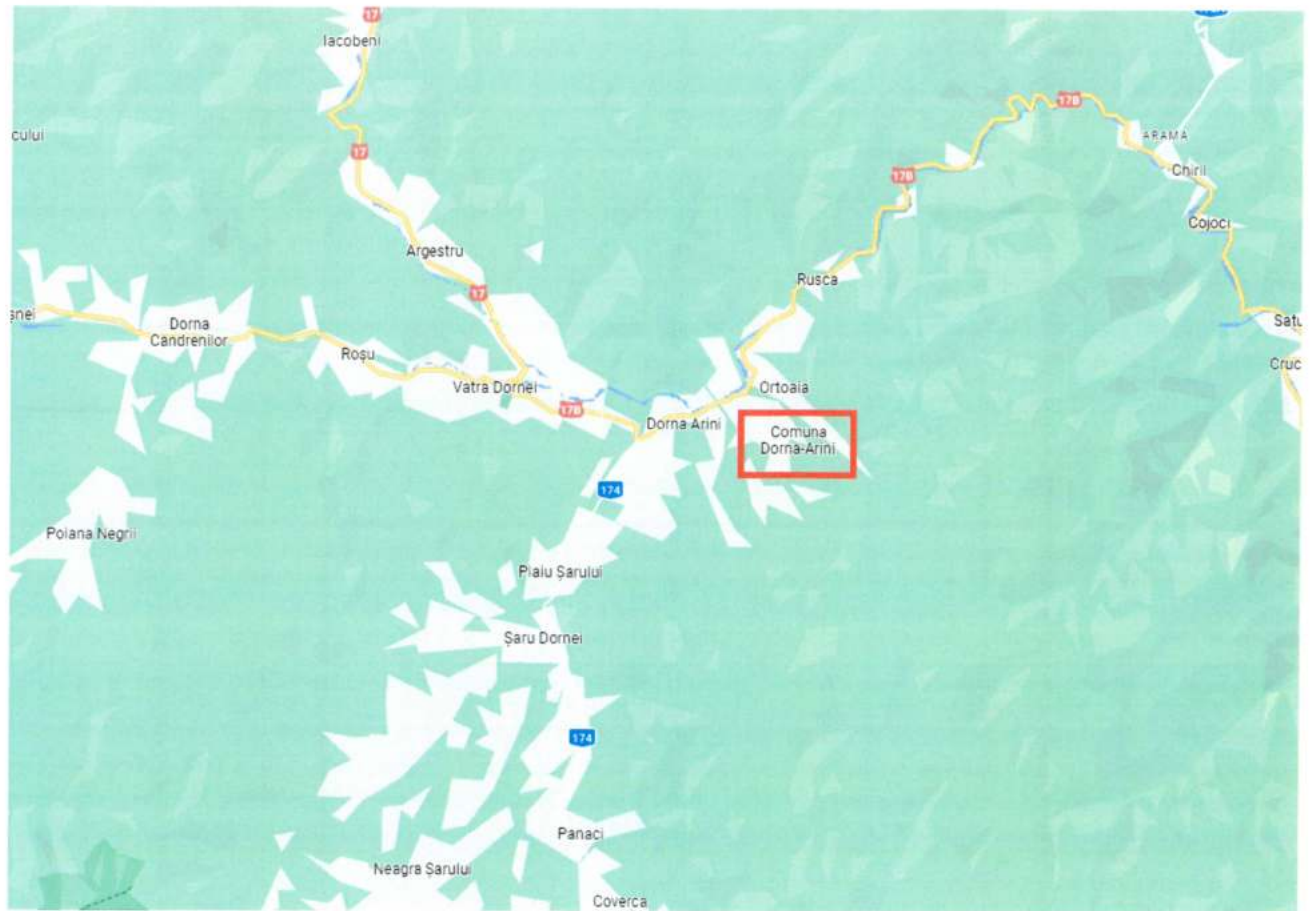

FAZA : STUDIU TOPOGRAFIC

**DENUMIRE PROIECT: ”REABILITARE MODERATA A SCOLII
PRIMARE CU CLASE I-IV DIN SAT RUSCA, COM. DORNA-ARINI, JUD.
SUCEAVA”**

BENEFICIAR: COMUNA DORNA ARINI

EXECUTANT: PFA CHIRAS ALEXANDRU-FLORIN



MEMORIU TEHNIC

I. Generalități

A fost efectuată ridicarea topografică pentru lucrarea "REABILITARE MODERATA A SCOLII PRIMARE CU CLASE I-IV DIN SAT RUSCA, COM. DORNA-ARINI, JUD. SUCEAVA" beneficiarul lucrării fiind COMUNA DORNA ARINI, iar executantul PFA CHIRAS ALEXANDRU-FLORIN.

Zona studiată este situată în intravilanul Comunei Dorna Arini .

1 Fondul topografic existent

1.1 Planuri existente

În zona amplasamentului există planuri la scară la 1 : 2880 .

2.Date despre amplasament

Suprafața imobilului cu nr. cadastral 34251 din CFE 34251 Dorna Arini este de 2994 mp și este proprietatea COMUNEI DORNA ARINI- DOMENIUL PUBLIC.

Suprafața totală studiată este de aproximativ 7500 mp .

II. Lucrări topografice

Lucrările topografice au cuprins mai multe etape :

1. Faza de teren care cuprinde :

- recunoașterea terenului de măsurat ;
- ridicarea în plan a detaliilor pentru realizarea lucrărilor .

2 . Faza de birou care cuprinde :

- calcule topografice ;
- redactarea planurilor ;
- cartografierea planurilor .

1. Faza de teren

Recunoașterea obiectivului a fost efectuată împreună cu reprezentantul beneficiarului pentru a identifica terenul .

Lucrarile de teren pentru intocmirea planului de situatie s-au realizat cu ajutorul receptorului GNSS: Stonex S9 III GNSS, dubla frecventa GPS+GLONASS-rover RTK. Dupa finalizarea ridicarii topografice, am redeterminat coordonatele a doua puncte caracteristice de pe conturul proprietatii, prin reinitializarea receptorului GNSS. Transcalcul, de coordonate din sistem geocentric (B,L,h) in sistemul national de referinta (X,Y,Z), s-a realizat utilizand softul, implementat in carnetul de teren, "Carlson Surv CE", receptionat de A.N.C.P.I. prin procesul verbal de receptie nr. 3/18.01.2012, nr. de inregistrare 1049683/20.01.2012. S-au realizat determinari cinematice in modul RTK-NEAREST_3.1 prin utilizarea in timp real a corectiilor diferentiale de la serviciul specializat ROMPOS .

2 . Faza de birou

2.1.Calcul topografice

Suprafețele rezultate din masuratori s-au calculat analitic, din coordonate. Nu s-au utilizat puncte geodezice vechi. Punctele noi din rețeaua de ridicare sunt dispuse in teren si descrise topografic conform planului topografic anexat. La prezenta documentatie s-a anexat inventarul de coordonate in format analogic si digital.

2.2 Redactarea planurilor

Planul topografic s-a redactat cu ajutorul ploterului Konica Minolta-bizhub C224e.

Întocmirea planului s-a facut la scara 1:1500, în sistemul de proiectie Stereografic Plan Secant Unic 1970. Detaliile au fost transpuse pe plan prin semne convenționale, relieful terenului fiind reprezentat prin metoda planului cotat. Suprafata studiata topografic (conform cerintelor urbanistice) este de 2994.00 mp, iar limita corpului de proprietate este partial ingradita.

2.3 Cartografierea planurilor

Cadrul și caroiajul foilor de plan topografic s-au executat pe foi de plan format A3.

Semnele convenționale folosite la întocmirea foi de plan sunt trecute în legenda de semne convenționale anexată și sunt identificate cu cele din Normativul de condiții tehnice de executare și recepție a lucrarilor geodezice-topografice pentru întocmirea planurilor topografice C110/69 .

Intocmirea prezentului studiu topografic este necesar in vederea intocmirii documentatiei in scopul precizat-faza DALI.

Întocmit,
PFA CHIRAS ALEXANDRU FLORIN



CERTIFICAT DE URBANISM
Nr. 12 din 06.02.2023

În scopul: „REABILITARE MODERATĂ A SCOLII PRIMARE CU CLASE I-IV
DIN SAT RUSCA, COM.DORNA-ARINI, JUD.SUCEAVA”

Urmare a cererii adresate de **COMUNA DORNA ARINI**, cu sediu în comuna Dorna Arini, sat Cozănești, nr. 1A, județul Suceava, C.U.I 6576100.

Prin viceprimar STANCA Onofrei (CNP:1751129336047), cu domiciliul/sediul în județul Suceava, municipiul/orașul/comuna Dorna Arini, satul/sectorul **Sunători**, strada - , nr. 27, bl.-, sc.-, et.-, ap.-, telefon/fax: 0743671313, înregistrată la nr. **595 din 30.01.2023**.

Pentru imobilul – teren și/sau construcții – situat în județul Suceava, comuna Dorna Arini, satul **Rusca**, CF 34251-intravilan, curți construcții de 2994 mp.

În temeiul reglementărilor Documentației de urbanism, faza PUG/PUZ/PUD, aprobată prin HCL Dorna Arini nr.10 din 17.04.2015.

În conformitate cu prevederile Legii nr. 50/1991, privind autorizarea executării lucrărilor de construcții, republicată, cu modificările și completările ulterioare.

SE CERTIFICĂ :

1. REGIMUL JURIDIC

- Imobilul teren + construcții C1 - școală identificat cu nr. cadastral 34251 din CF 34251 – Dorna Arini, situat în intravilan sat Rusca, comuna Dorna Arini, este domeniul public proprietatea **COMUNA DORNA ARINI**
- Informațiile privind dreptul de proprietate asupra terenului, sunt înscrise în extrasul CF 15443/27.09.2022, eliberat de OCPI Suceava - BCPI Vatra Dornei.
- amplasamentul este situat în intravilanul comunei Dorna Arini, satul Rusca, jud. Suceava

2. REGIMUL ECONOMIC

- folosința actuală a terenului - **curți construcții**
- destinația terenului -**curți construcții**
- folosința actuală a construcției - **construcții administrative și social culturale**
- destinația construcției -**construcții administrative și social culturale**

3. REGIMUL TEHNIC

Documentația tehnică pentru autorizarea executării lucrărilor de construcții (DTAC) se va întocmi în conformitate cu prevederile Legii nr.50/ 1991 privind autorizarea executării lucrărilor de construcții, cu modificările și completările ulterioare și a Ordinului nr.839/2009. Amplasarea obiectivului va ține cont de reglementările urbanistice conform HG nr. 525/1996.

Funcția propusă este compatibilă cu PUG

$S_{\text{teren calcul}} = 2994$ mp ; P.O.T. $_{\text{max}} = 30\%$; C.U.T. $_{\text{max}} = 0,9$; Regim de înălțime maxim – P+2E+M.

Imobilul 34251 este situat în intravilanul localității Rusca, comuna DORNA - ARINI, conf. PUG al comunei Dorna – Arini și conform extrasului CF nr. nr. 15443/27.09.2022, eliberat

de OCPI Suceava - BCPI Vatra Dornei , care conform planurilor cadastrale și acte proprietate are acces rutier și pietonal direct la DC Rusca.

Construcția CI- școală, are realizat bransament electric, nu are bransament la rețea de apă, canalizare, telefonizare.

Drumul din care se realizează accesul la amplasament este Drumul comunal Rusca I.

Se vor respecta prevederile Ordonanței nr. 43/1997 privind regimul drumurilor, actualizată privind regula de amplasare a construcțiilor în raport cu drumurile publice.

Documentația tehnică pentru autorizarea lucrărilor de construcții (DTAC), se va întocmi în conformitate cu prevederile legii 50/1991 privind autorizarea lucrărilor de construcții cu modificările și completările ulterioare. Prezentul certificat de urbanism poate fi utilizat/ ~~nu poate fi utilizat~~ în scopul declarat pentru/ ~~întrucât~~

„REABILITARE MODERATĂ A ȘCOLII PRIMARE CU CLASE I-IV DIN SAT RUSCA, COM.DORNA-ARINI, JUD.SUCEAVA”

Certificatul de urbanism nu ține loc de autorizație de autorizare de construire/desființare și nu conferă dreptul de a executa lucrări de construcții

4. OBLIGAȚII ALE TITULARULUI CERTIFICATULUI DE URBANISM:

În scopul elaborării documentației pentru autorizarea executării lucrărilor de construcții - de construire/de desființare - solicitantul se va adresa autorității competente pentru protecția mediului: - **Agencia pentru Protecția Mediului Suceava: Strada Bistriței, nr. 1A, municipiul Suceava, județul Suceava**

În aplicarea Directivei Consiliului 85/337/CEE (Directiva EIA) privind evaluarea efectelor anumitor proiecte publice și private asupra mediului, modificată prin Directiva Consiliului 97/11/CE și prin Directiva Consiliului și Parlamentului European 2003/35/CE privind participarea publicului la elaborarea anumitor planuri și programe în legătură cu mediul și modificarea, cu privire la participarea publicului și accesul la justiție, a Directivei 85/337/CEE și a Directivei 96/61/CE, prin certificatul de urbanism se comunică solicitantului obligația de a contacta autoritatea teritorială de mediu pentru ca aceasta să analizeze și să decidă, după caz, încadrarea/neîncadrarea proiectului investiției publice/private în lista proiectelor supuse evaluării impactului asupra mediului.

În aplicarea prevederilor Directivei Consiliului 85/337/CEE, procedura de emitere a acordului de mediu se desfășoară după emiterea certificatului de urbanism, anterior depunerii documentației pentru autorizarea executării lucrărilor de construcții la autoritatea administrației publice competente.

În vederea satisfacerii cerințelor cu privire la procedura de emitere a acordului de mediu, autoritatea competentă pentru protecția mediului stabilește mecanismul asigurării consultării publice, centralizării opțiunilor publicului și al formulării unui punct de vedere oficial cu privire la realizarea investiției în acord cu rezultatele consultării publice.

După primirea prezentului certificat de urbanism, titularul are obligația de a se prezenta la autoritatea competentă pentru protecția mediului în vederea evaluării inițiale a investiției și stabilirii necesității evaluării efectelor acesteia asupra mediului. În urma evaluării inițiale a investiției se va emite actul administrativ al autorității competente pentru protecția mediului.

În situația în care autoritatea competentă pentru protecția mediului stabilește necesitatea evaluării efectelor investiției asupra mediului, solicitantul are obligația de a notifica acest fapt autorității administrației publice competente cu privire la menținerea cererii pentru autorizarea executării lucrărilor de construcții.

În situația în care, după emiterea certificatului de urbanism ori pe parcursul derulării procedurii de evaluare a efectelor investiției asupra mediului, solicitantul renunță la intenția de realizare a investiției, acesta are obligația de a notifica acest fapt autorității administrației publice competente.

a. CEREREA DE EMITERE A AUTORIZAȚIEI DE CONSTRUIRE / DESFIINȚARE / SCHIMBARE DE DESTINAȚIE VA FI ÎNSOȚITĂ DE URMĂTOARELE DOCUMENTE:

- a) Certificatul de urbanism;
b) Dovada titlului asupra imobilului, teren și/sau construcții sau, după caz, extrasul de plan cadastral actualizat la zi și extrasul de carte funciară de informare actualizat la zi, în cazul în care legea nu dispune altfel (copie legalizată)
c) Documentația tehnică – D.T., după caz

D.T.A.C. D.T.O.E. D.T.A.D.

d) avizele și acordurile stabilite prin certificatul de urbanism

d.1) avize și acorduri privind utilitățile urbane și infrastructură

<input type="checkbox"/> alimentare cu apă	<input type="checkbox"/> gaze naturale	Alte avize/acorduri: <input type="checkbox"/>
<input type="checkbox"/> canalizare	<input type="checkbox"/> telefonie	<input type="checkbox"/>
<input type="checkbox"/> alimentare cu energie electrică	<input type="checkbox"/> salubritate	<input type="checkbox"/>
<input type="checkbox"/> alimentare cu energie termică	<input type="checkbox"/> transport urban	<input type="checkbox"/>

d.2) Avize și acorduri privind:

Securitatea la incendiu sănătatea populației

d.3) avize/acorduri specifice ale administrației publice centrale și/sau ale serviciilor descentralizate ale acestora:

<input type="checkbox"/> Agenția Protecția Mediului Suceava	<input type="checkbox"/>	<input type="checkbox"/>
<input checked="" type="checkbox"/> Aviz Ordinul Arhitecților Filiala Suceava	<input type="checkbox"/>	<input type="checkbox"/> Serviciul de Gospodărire a Apelor Suceava
<input type="checkbox"/> Acord Inspectoratul Județean în Construcții Suceava	<input type="checkbox"/>	<input checked="" type="checkbox"/> HCL a Comunei Dorna Arini

d.4) studii de specialitate:

<input type="checkbox"/> Studiu geotehnic	<input checked="" type="checkbox"/> Verificare de proiect	<input type="checkbox"/>
<input checked="" type="checkbox"/> Audit energetic	<input checked="" type="checkbox"/> Plan topografic recepționat OCPI	<input type="checkbox"/>

e) actul administrativ al autorității competente pentru protecția mediului;

f) dovada privind achitarea taxelor legale

Documente de plată ale următoarelor taxe (copie):

.....
.....
taxă eliberare AC, formulare, dactilografiere

Prezentul proiect de certificat de urbanism are valabilitate de 24 luni de la data emiterii.

PRIMAR,
MAZĂRE-ANDREI ȘTEFĂNIȚĂ



SECRETAR,
GABRIEL BÎRGĂOANU

RESPONSABIL URBANISM,
ANISIEI FI-ORIN - DORIN

Achitat taxa de: scutit de taxe, conform chitanței nr. - din -

Prezentul certificat de urbanism a fost transmis **direct** / prin poștă la data de **06.02.2023**

În conformitate cu prevederile Legii 50/1991 cu privire la autorizarea executării lucrărilor de construcții, republicată,

**SE PRELUNGEȘTE VALABILITATEA
CERTIFICATULUI DE URBANISM**

de la data de _____ până la data de _____.

După această dată, o nouă prelungire a valabilității nu este posibilă, solicitantul urmând să obțină, în condițiile legii, un alt certificat de urbanism.

PRIMAR,

SECRETAR,

Data prelungirii valabilității : _____.

Achitat taxa de _____ lei, conform chitanței nr. _____, din

_____.

Transmis solicitantului la data de _____ / _____ / 20____, direct / prin poștă.

INVENTAR DE COORDONATE

Denumire si coordonate in sistem national (STEREO 70) si elipsoidal ale punctelor de detaliu determinate:

Nr.pct.	Y	X	Z	Cod
Id	Easting	Northing	Orth. Height	
1	652371.702	534322.123	771.910	1
2	652372.165	534322.909	772.880	1
3	652373.109	534323.679	773.500	1
4	652373.724	534324.705	773.540	8
5	652368.350	534327.909	773.480	22
6	652365.808	534329.430	773.500	8
7	652365.276	534329.170	773.380	1
8	652362.958	534330.813	773.150	1
9	652363.207	534331.102	773.390	8
10	652365.434	534328.998	773.430	1
11	652363.197	534326.451	771.360	1
12	652362.683	534325.349	771.330	1
13	652362.694	534324.253	771.340	3
14	652361.679	534322.214	771.350	3
15	652360.893	534320.524	771.360	3
17	652359.615	534318.856	771.030	5
18	652358.678	534317.034	770.190	19
19	652358.137	534315.625	770.000	19
20	652366.616	534313.004	770.190	19
21	652366.083	534311.932	769.960	19
22	652367.591	534313.723	771.060	1
23	652367.851	534314.512	771.390	5
24	652368.976	534316.275	771.530	3
25	652369.844	534318.112	771.600	3
26	652370.804	534319.909	771.670	3
27	652371.682	534321.408	771.670	1
28	652374.137	534319.216	771.670	3
29	652376.524	534318.788	771.920	3
30	652379.354	534318.173	772.210	3
31	652379.746	534319.400	772.920	1
32	652379.778	534319.875	774.070	1
33	652380.130	534321.282	773.920	8
34	652381.177	534315.913	772.210	3
35	652380.716	534315.608	772.060	3
36	652380.838	534314.917	771.950	3
37	652382.397	534313.832	771.970	3
38	652383.037	534314.399	772.230	1
39	652383.701	534315.377	772.490	3
40	652384.366	534316.736	772.720	3
41	652384.593	534317.927	773.730	1
42	652386.880	534317.601	773.920	6
43	652381.630	534312.472	771.940	3
44	652381.076	534310.678	771.840	3
45	652380.623	534310.371	771.910	1
46	652379.660	534308.741	771.440	5
47	652380.053	534308.579	771.590	7
48	652380.686	534308.337	771.560	7
49	652381.309	534308.121	771.460	5
50	652381.060	534306.730	770.480	19
51	652380.887	534305.976	770.500	19
52	652379.413	534307.432	770.450	19
53	652379.338	534306.628	770.400	19
54	652379.097	534304.905	771.060	5

55	652377.249	534305.539	770.900	5
56	652379.625	534304.740	771.580	7
57	652380.234	534304.547	771.570	7
58	652380.801	534304.388	771.180	5
59	652381.888	534304.110	771.050	5
60	652380.487	534303.595	771.320	8
61	652378.525	534304.158	771.240	8
62	652390.161	534305.041	771.970	5
63	652390.165	534304.366	771.350	1
64	652390.070	534303.588	770.560	19
65	652389.875	534302.742	770.650	19
66	652390.879	534306.346	772.150	3
67	652391.146	534308.114	772.230	3
68	652391.700	534309.874	772.310	3
69	652391.965	534310.786	772.940	1
70	652392.333	534312.608	774.030	1
71	652392.666	534313.342	773.900	3
72	652393.138	534314.621	773.960	3
73	652393.561	534316.307	774.770	1
74	652393.668	534317.281	775.230	8
75	652401.566	534314.843	775.140	50
76	652402.571	534314.491	775.170	50
77	652407.379	534313.086	775.620	8
78	652407.513	534312.710	775.600	8
79	652406.921	534312.137	775.200	3
80	652406.600	534310.725	775.070	3
81	652406.198	534309.779	775.110	1
82	652410.761	534312.417	775.560	50
83	652410.132	534311.674	775.530	3
84	652410.146	534310.137	775.240	3
85	652410.861	534308.895	775.280	50
86	652410.263	534308.498	775.140	1
87	652411.070	534304.696	773.100	1
88	652411.828	534305.059	773.510	8
89	652406.423	534306.207	773.090	1
90	652405.559	534305.176	772.900	3
91	652404.883	534303.732	772.850	3
92	652404.300	534301.985	772.800	3
93	652403.904	534301.238	772.750	1
94	652403.525	534300.666	772.400	5
95	652403.342	534299.658	771.490	19
96	652402.982	534298.786	771.170	19
97	652402.607	534297.587	772.090	5
98	652411.028	534292.761	772.740	8
99	652411.757	534292.939	772.790	1
100	652412.200	534293.561	772.840	5
101	652412.997	534294.914	772.350	19
102	652412.986	534295.789	772.160	19
103	652413.789	534297.120	772.250	19
104	652414.573	534296.033	773.450	5
105	652414.568	534296.920	773.510	7
106	652412.797	534297.867	773.280	7
107	652412.101	534297.798	773.170	5
108	652413.827	534297.926	773.310	3
109	652414.767	534299.131	773.340	3
110	652415.537	534300.477	773.420	3
111	652416.791	534300.857	773.370	7
112	652417.031	534300.764	773.330	9
113	652415.356	534302.095	773.280	9
114	652415.111	534301.749	773.410	7
115	652415.985	534302.930	773.210	9
116	652416.660	534303.303	773.120	8
117	652415.936	534301.435	772.350	19
118	652416.354	534302.200	772.390	19
119	652417.334	534301.743	772.580	19
120	652417.461	534302.118	772.970	9
121	652424.985	534298.331	773.120	8
122	652424.852	534298.048	773.140	9
123	652424.702	534297.782	772.760	19

124	652424.552	534297.231	773.310	9
125	652424.253	534297.158	773.430	6
126	652423.878	534296.048	773.700	3
127	652423.112	534294.811	773.610	3
128	652422.317	534293.550	773.610	3
129	652421.828	534292.981	773.600	1
130	652421.079	534291.881	773.610	5
131	652420.436	534290.770	772.510	19
132	652420.126	534290.058	772.380	19
133	652419.772	534289.389	773.240	5
134	652419.324	534288.646	773.440	8
135	652360.290	534330.173	771.370	1
136	652358.667	534329.315	771.220	1
137	652356.869	534327.686	771.300	3
138	652355.385	534325.721	771.230	3
139	652354.097	534324.353	771.270	3
140	652353.123	534322.912	771.390	1
141	652352.010	534321.600	770.740	5
142	652352.198	534319.153	769.410	19
143	652351.944	534317.466	769.030	19
144	652350.107	534325.511	771.250	3
145	652349.083	534325.418	771.240	3
146	652347.252	534324.780	771.320	3
147	652345.830	534323.535	771.400	3
148	652345.359	534321.517	771.520	3
149	652346.107	534321.242	771.470	7
150	652346.609	534321.355	771.100	25
151	652348.685	534321.908	770.980	25
152	652346.672	534320.220	769.250	19
153	652346.868	534318.675	769.460	19
154	652340.252	534319.873	769.410	19
155	652340.669	534318.393	769.430	19
156	652347.155	534316.670	771.600	7
157	652347.789	534316.589	771.450	5
158	652348.827	534316.435	771.020	5
159	652347.235	534315.996	771.570	8
160	652346.144	534316.100	771.700	3
161	652344.606	534315.920	771.670	3
162	652343.006	534315.664	771.720	3
163	652342.020	534315.420	771.640	1
164	652341.751	534316.220	771.610	7
165	652341.202	534316.143	771.300	5
166	652335.530	534313.226	770.680	5
167	652334.614	534315.691	769.360	19
168	652334.044	534317.389	769.170	19
169	652335.395	534311.558	770.870	1
170	652337.167	534305.390	771.330	1
171	652339.487	534304.953	771.480	1
172	652342.778	534305.103	771.730	1
173	652344.162	534305.252	772.190	13
174	652345.282	534305.605	772.230	3
175	652346.869	534305.920	772.220	3
176	652348.315	534306.200	772.210	3
177	652349.567	534306.632	771.980	8
178	652348.416	534310.648	771.860	50
179	652347.460	534314.758	771.670	50
180	652343.428	534323.145	771.480	3
181	652341.662	534323.258	771.530	3
182	652340.120	534322.999	771.480	1
183	652340.375	534321.369	771.450	7
184	652339.842	534321.520	771.230	5
185	652337.679	534321.850	771.180	5
186	652338.359	534324.130	771.620	56
187	652333.112	534320.122	771.530	5
188	652332.976	534321.317	771.620	1
189	652331.276	534322.234	771.620	1
190	652327.621	534322.863	771.890	21
191	652329.561	534327.248	771.450	21
192	652330.527	534327.365	771.570	8

193	652331.576	534327.499	771.520	1
194	652333.572	534330.902	771.380	1
195	652332.789	534332.571	771.430	8
196	652333.359	534333.102	771.380	3
197	652335.354	534331.903	771.370	3
198	652337.971	534330.126	771.430	3
199	652340.047	534327.090	771.490	3
200	652343.009	534328.193	771.370	3
201	652342.769	534332.008	771.270	3
202	652349.596	534332.352	771.190	3
203	652348.397	534332.241	771.080	1
204	652350.647	534334.160	770.900	1
205	652353.577	534336.989	771.010	1
206	652354.649	534337.940	771.780	6
207	652355.071	534338.657	772.480	1
208	652356.541	534338.739	772.650	8
209	652355.960	534340.123	772.540	8
210	652356.071	534343.246	772.560	8
211	652355.484	534342.981	772.450	1
212	652352.109	534342.631	770.540	1
213	652349.209	534342.994	770.550	1
214	652346.867	534342.939	770.550	1
215	652344.816	534343.232	770.600	3
216	652344.477	534340.607	770.760	3
217	652344.759	534338.838	770.850	3
218	652346.177	534335.836	770.980	3
219	652347.302	534337.316	770.800	1
220	652340.717	534345.741	770.660	3
221	652337.451	534348.047	770.590	3
222	652335.874	534346.570	770.660	3
223	652333.148	534344.373	770.980	3
224	652330.298	534343.161	771.160	3
225	652326.102	534343.272	771.360	3
226	652324.819	534340.335	771.480	3
227	652324.301	534337.821	771.530	3
229	652323.832	534336.584	771.560	50
230	652325.103	534336.025	771.540	50
231	652315.991	534340.239	771.780	8
232	652314.783	534337.820	771.710	8
233	652313.703	534335.349	771.660	21
234	652311.373	534330.710	771.620	21
235	652310.242	534333.701	771.590	1
236	652311.315	534336.167	771.530	1
237	652312.663	534340.084	771.800	1
238	652313.395	534342.260	771.870	3
239	652314.471	534344.601	771.800	3
240	652315.203	534346.759	771.740	3
241	652315.709	534347.752	771.670	1
242	652316.953	534349.367	771.610	1
243	652318.183	534351.260	770.550	1
244	652335.311	534335.633	771.320	3
245	652336.719	534338.321	771.220	3
246	652338.532	534341.695	770.920	3
247	652331.621	534349.294	770.580	1
248	652332.425	534350.839	770.200	1
249	652333.450	534353.313	769.910	1
250	652334.471	534357.038	769.960	1
251	652337.054	534357.383	769.770	1
252	652339.646	534356.076	769.860	1
253	652342.253	534354.608	770.110	3
254	652344.602	534353.466	770.150	3
255	652346.733	534352.865	770.150	3
256	652349.295	534352.288	770.200	1
257	652352.546	534351.812	770.180	1
258	652354.357	534351.408	770.670	1
259	652355.426	534350.917	771.420	1
260	652356.193	534350.994	771.490	8
261	652355.576	534352.143	771.140	1
262	652355.321	534355.139	770.420	1

263	652356.585	534359.914	770.380	50
264	652356.453	534362.296	770.350	50
265	652355.833	534361.922	770.230	1
266	652353.387	534362.679	770.010	1
267	652350.502	534363.764	769.930	3
268	652348.636	534364.260	769.910	3
269	652346.542	534364.995	769.850	3
270	652345.509	534365.168	769.810	1
271	652343.718	534365.647	769.540	1
272	652340.368	534366.788	769.270	1
273	652339.681	534369.613	768.890	21
274	652343.719	534368.870	769.160	21
275	652344.595	534368.660	769.640	1
276	652345.807	534373.065	769.200	1
277	652344.506	534373.193	768.690	21
278	652340.403	534374.008	768.770	21
279	652346.923	534373.211	769.590	1
280	652348.427	534373.471	769.670	3
281	652350.509	534373.422	769.650	3
282	652352.393	534373.546	769.730	3
283	652354.690	534373.628	769.930	1
284	652355.964	534373.737	770.000	8
285	652356.027	534377.361	770.040	50
286	652356.177	534383.084	770.070	50
287	652355.088	534383.329	769.900	1
288	652353.692	534383.429	769.720	3
289	652351.833	534383.659	769.670	3
290	652349.965	534383.777	769.590	3
291	652348.781	534383.981	769.460	1
292	652346.983	534384.363	768.760	1
293	652343.132	534384.527	768.330	1
294	652343.840	534396.808	768.420	1
295	652346.959	534396.570	768.450	1
296	652349.036	534396.534	769.250	1
297	652350.067	534396.398	769.330	3
298	652351.962	534396.391	769.380	3
299	652353.788	534396.133	769.450	3
300	652355.220	534395.859	769.790	1
301	652356.539	534395.786	769.960	8
302	652356.944	534409.191	769.880	8
303	652357.157	534409.959	769.470	50
304	652356.321	534409.439	769.610	1
305	652355.145	534409.515	769.200	1
306	652353.424	534409.887	769.050	3
307	652351.856	534409.997	769.030	3
308	652349.976	534410.459	768.940	3
309	652348.493	534410.641	768.900	1
310	652345.960	534410.964	768.600	1
311	652341.643	534411.591	768.540	1
312	652343.267	534421.251	768.530	1
313	652345.622	534421.169	768.680	1
314	652347.870	534420.732	768.570	1
315	652350.022	534420.310	768.810	3
316	652351.829	534420.198	768.840	3
317	652353.677	534419.847	768.910	3
318	652353.996	534419.756	768.980	1
319	652355.175	534419.889	769.420	8
320	652354.736	534419.541	769.750	11
321	652353.833	534415.587	769.030	1
322	652354.499	534415.710	769.770	11
323	652357.124	534414.860	769.410	1
324	652358.179	534415.083	769.520	50
325	652358.163	534415.553	769.830	11
326	652358.429	534419.202	769.830	11
327	652358.738	534419.471	769.770	8
328	652356.053	534431.787	769.700	8
329	652355.251	534431.922	768.920	1
330	652354.442	534431.979	768.820	3
331	652352.790	534431.916	768.790	3

332	652351.124	534431.963	768.690	3
333	652349.453	534431.863	768.570	1
334	652347.382	534431.830	768.530	1
335	652343.017	534432.497	768.430	1
336	652358.079	534412.462	769.420	1
337	652357.537	534410.839	769.540	1
338	652357.404	534409.578	769.830	1
339	652356.319	534374.182	770.190	6
340	652358.029	534374.148	770.320	1
341	652359.766	534374.060	770.460	1
342	652356.996	534371.139	770.240	40
343	652357.499	534376.907	770.260	1
344	652357.564	534378.177	770.310	1
345	652358.061	534381.334	770.320	1
346	652359.877	534379.948	770.410	50
347	652359.907	534381.275	770.460	50
348	652361.156	534380.431	770.340	1
349	652363.290	534380.247	770.270	1
350	652367.174	534379.788	770.350	1
351	652370.956	534379.425	770.340	1
352	652375.492	534379.123	770.350	1
353	652377.167	534377.043	770.270	55
355	652377.007	534370.707	770.250	55
356	652375.575	534370.573	770.320	1
357	652372.565	534369.915	770.340	1
358	652368.640	534369.192	770.330	1
359	652366.009	534368.818	770.240	1
360	652361.688	534368.310	770.340	1
361	652377.467	534388.595	770.330	55
362	652376.253	534388.796	770.380	1
363	652372.571	534389.230	770.340	1
364	652368.943	534389.501	770.360	1
365	652363.087	534389.230	770.310	1
366	652358.263	534383.229	770.380	1
367	652358.319	534385.485	770.280	1
368	652360.113	534389.063	770.550	1
369	652358.756	534389.511	770.410	1
370	652357.336	534389.459	770.280	40
371	652357.876	534396.018	770.230	1
372	652359.185	534395.800	770.360	1
373	652360.186	534395.234	770.430	55
374	652359.195	534398.185	770.280	1
375	652359.291	534397.528	770.290	36
376	652357.653	534401.391	770.200	40
377	652359.312	534403.493	770.200	36
378	652358.640	534405.554	770.180	1
379	652357.693	534406.500	770.150	6
380	652357.602	534407.963	770.150	1
381	652358.591	534408.275	770.150	8
382	652360.852	534405.406	770.120	1
383	652365.483	534404.339	770.140	8
384	652367.259	534403.157	770.190	8
385	652367.416	534402.694	770.200	40
386	652367.001	534402.996	770.180	36
387	652367.000	534397.582	770.260	36
388	652367.155	534395.984	770.380	1
389	652367.552	534395.125	770.440	55
390	652371.989	534397.802	770.260	36
391	652372.897	534399.332	770.240	36
392	652374.426	534399.638	770.380	8
393	652378.446	534397.249	770.410	8
394	652378.411	534397.818	770.530	21
395	652380.958	534402.051	770.660	21
396	652378.109	534396.117	770.280	1
397	652377.670	534394.896	770.410	55
398	652378.644	534393.931	770.460	1
399	652379.246	534391.066	770.360	1
400	652381.473	534391.156	770.220	1
401	652383.596	534390.908	770.310	1

402	652387.206	534390.110	770.300	1
403	652388.410	534391.471	770.660	21
404	652388.795	534390.800	771.060	8
405	652388.874	534389.229	770.980	1
406	652389.143	534387.135	770.570	1
407	652388.107	534385.428	770.380	1
408	652385.905	534382.590	770.400	1
409	652384.230	534383.823	770.410	1
410	652381.234	534384.710	770.540	11
411	652380.052	534385.683	770.630	1
412	652378.621	534384.851	770.640	1
414	652384.757	534380.911	770.400	1
415	652383.674	534378.142	770.530	1
416	652382.641	534375.671	770.230	1
417	652382.059	534373.639	770.240	1
418	652380.844	534374.163	770.400	11
419	652378.207	534374.281	770.460	11
420	652378.710	534372.441	770.560	1
421	652380.106	534370.402	770.140	1
422	652379.166	534367.975	770.200	1
423	652377.804	534364.518	770.350	1
424	652377.013	534364.485	770.450	55
425	652377.031	534363.561	770.430	10
426	652376.641	534362.814	770.290	1
427	652375.667	534361.352	770.500	1
428	652374.621	534362.126	770.310	1
429	652371.199	534362.308	770.260	1
431	652371.636	534363.578	770.450	10
432	652371.730	534364.581	770.480	55
433	652367.722	534363.148	770.480	1
434	652364.219	534363.492	770.480	1
435	652360.902	534363.422	770.330	1
436	652359.683	534363.507	770.330	62
437	652359.614	534363.837	770.440	10
438	652359.585	534364.806	770.460	55
439	652358.634	534364.067	770.400	1
440	652357.707	534362.382	770.420	1
441	652358.106	534359.871	770.500	1
442	652359.997	534358.844	770.820	1
443	652361.072	534362.122	770.860	18
444	652363.306	534361.258	771.650	18
445	652366.067	534360.065	772.530	18
446	652365.833	534358.963	772.720	1
447	652365.599	534356.931	772.690	1
448	652364.851	534354.229	772.870	1
449	652366.456	534352.367	773.380	21
450	652366.864	534352.859	773.240	1
451	652368.425	534354.344	773.550	1
452	652370.467	534356.507	773.640	1
453	652371.620	534357.914	773.700	18
454	652374.386	534356.946	774.360	18
455	652376.487	534356.899	774.740	18
456	652377.776	534357.429	774.670	18
457	652378.376	534356.853	775.030	8
458	652377.523	534356.258	775.070	1
459	652379.770	534360.636	774.190	18
460	652380.687	534360.165	774.710	8
461	652382.630	534363.361	774.730	8
462	652382.038	534363.674	774.490	18
463	652384.730	534368.178	774.160	18
464	652385.433	534367.897	774.670	8
465	652386.363	534367.301	774.840	1
466	652389.113	534371.674	774.840	1
467	652388.255	534372.472	774.640	8
468	652387.056	534372.878	774.180	18
469	652389.873	534375.580	774.820	8
470	652389.611	534376.803	774.190	18
471	652391.638	534379.614	774.450	18
472	652392.699	534379.883	774.950	8

474	652393.283	534383.009	774.130	18
475	652394.717	534383.585	774.540	1
476	652396.010	534384.768	774.750	8
477	652395.196	534385.785	774.200	8
479	652393.459	534386.077	773.110	18
480	652393.017	534387.607	772.820	8
481	652390.876	534389.211	771.700	8
482	652390.483	534388.832	771.450	18
483	652357.526	534354.981	770.990	1
484	652359.632	534353.369	771.430	1
485	652362.235	534351.286	772.750	1
486	652363.203	534349.943	772.970	1
487	652360.697	534346.471	772.750	1
488	652358.881	534345.291	772.690	1
489	652357.108	534344.737	772.550	1
490	652357.179	534342.045	772.930	1
491	652357.014	534341.159	772.890	28
492	652358.965	534341.957	773.000	21
493	652358.803	534340.729	773.220	1
494	652358.563	534338.134	773.220	1
495	652360.266	534335.775	773.610	1
496	652361.572	534336.348	774.060	1
497	652362.495	534337.736	774.210	30
498	652363.186	534338.689	774.260	30
499	652363.856	534338.198	774.870	30
500	652363.585	534337.813	774.910	30
501	652365.534	534336.350	774.910	30
502	652365.811	534336.720	775.010	30
503	652366.406	534336.283	774.470	30
504	652365.725	534335.427	774.280	30
505	652365.520	534334.807	773.990	1
506	652364.017	534332.050	773.450	1
507	652371.543	534327.598	773.250	1
508	652373.734	534329.482	773.850	1
509	652377.174	534327.472	774.000	1
510	652375.631	534325.694	773.560	1
511	652378.184	534322.649	773.870	8
512	652379.355	534322.828	774.340	1
513	652381.851	534322.612	774.470	1
514	652384.491	534320.199	774.700	8
515	652384.937	534321.263	774.710	1
516	652384.698	534322.605	774.730	21
517	652386.253	534322.475	774.870	1
518	652389.817	534322.366	775.100	1
519	652389.961	534320.442	775.120	1
520	652389.756	534318.570	775.200	8
521	652390.906	534325.281	775.040	1
522	652392.193	534329.345	775.100	1
523	652390.324	534329.983	774.930	21
524	652390.859	534330.625	774.930	1
525	652392.303	534333.119	775.250	1
526	652393.945	534335.854	775.280	1
527	652395.867	534338.819	775.400	1
528	652397.008	534340.717	775.310	1
529	652398.284	534342.798	775.770	8
530	652401.042	534342.747	775.880	6
531	652406.043	534337.396	776.050	8
532	652405.536	534336.603	775.790	1
533	652404.404	534333.420	775.550	1
534	652402.944	534329.337	775.430	1
535	652400.986	534325.553	775.420	1
536	652399.421	534322.454	775.340	1
537	652398.007	534318.706	775.420	1
538	652397.181	534316.339	775.380	8
539	652401.498	534316.502	775.410	1
540	652404.338	534316.059	775.720	1
541	652406.426	534315.297	775.660	1
542	652408.195	534314.986	775.730	8
543	652408.625	534317.377	775.900	28

544	652410.436	534319.350	776.020	8
545	652409.908	534320.525	775.730	1
546	652407.827	534322.152	775.500	1
547	652405.738	534323.976	775.500	1
548	652403.609	534325.259	775.460	1
549	652407.335	534329.381	775.540	1
550	652409.838	534328.933	775.610	1
551	652412.900	534328.040	775.780	1
552	652414.241	534327.656	775.970	8
553	652415.503	534330.592	776.250	50
554	652414.622	534331.274	776.290	50
555	652414.237	534330.221	775.930	1
556	652412.796	534331.144	775.820	1
557	652409.641	534333.131	775.700	1
558	652410.347	534334.078	776.090	8
559	652392.489	534347.128	775.400	8
560	652391.689	534346.049	775.150	1
561	652389.695	534343.632	775.080	1
562	652387.433	534340.715	775.010	1
563	652385.659	534338.553	774.960	1
564	652383.792	534336.269	774.910	1
565	652380.179	534339.926	774.930	1
566	652377.840	534341.318	774.850	1
568	652379.363	534342.260	775.220	1
569	652381.182	534344.518	774.880	1
570	652382.307	534346.245	775.010	1
571	652384.153	534350.104	774.920	1
572	652385.096	534352.146	774.920	8
573	652385.614	534352.891	775.100	1
574	652381.496	534356.005	775.120	1
575	652380.700	534355.111	775.240	8
576	652380.439	534354.722	775.230	1
577	652378.810	534352.512	774.890	1
578	652377.489	534349.325	774.940	1
579	652376.593	534347.111	775.030	1
580	652375.677	534345.639	775.040	21
581	652372.949	534348.893	774.640	1
582	652373.415	534350.039	774.790	1
583	652374.163	534352.620	774.620	1
584	652375.475	534355.373	774.690	1
585	652371.025	534353.871	774.050	1
586	652368.982	534352.136	773.650	1
587	652349.708	534328.734	771.220	3
588	652357.685	534312.059	771.460	8
589	652368.105	534308.109	771.350	8
590	652390.734	534300.210	771.790	8
591	652400.881	534296.485	772.270	8
592	652389.960	534301.656	771.570	5
593	652365.725	534310.660	770.940	5
594	652357.671	534313.951	770.980	5
595	652391.006	534395.694	770.660	21

Data:
05.04.2023

intocmit,



PROCES VERBAL DE RECEPȚIE 971 / 2023

Întocmit astăzi, **26/04/2023**, privind cererea **4883** din **07/04/2023**
având aviz de incepere a lucrărilor cu nr din

1. Beneficiar: COMUNA DORNA ARINI

2. Executant: CHIRAȘ ALEXANDRU-FLORIN

3. Denumirea lucrărilor recepționate: Reabilitare moderata a scolii primare cu clase I-IV din sat Rusca, Com. Dorna-Arini, Jud. Suceava

4. Nominalizarea documentelor și a documentațiilor care se predau Oficiului de Cadastru și Publicitate Imobiliară SUCEAVA conform avizului de incepere a lucrărilor:

Număr act	Data act	Tip act	Emitent
DXF-PS	07.04.2023	inscris sub semnatura privata	PFA CHIRAS FLORIN
PLAN SITUATIE	07.04.2023	inscris sub semnatura privata	PFA CHIRAS FLORIN
FIS MAS	07.04.2023	inscris sub semnatura privata	PFA CHIRAS FLORIN
DOC	07.04.2023	inscris sub semnatura privata	PFA CHIRAS FLORIN
INVENTAR	07.04.2023	inscris sub semnatura privata	PFA CHIRAS FLORIN
12	06.02.2023	act administrativ	PRIMARIA DORNA ARINI

Așa cum sunt atașate la cerere.

5. Concluzii:

Pentru procesul verbal 971 au fost recepționate 1 propuneri:

* Plan topografic pentru " Reabilitare moderata a scolii primare cu clase I-IV din sat Rusca, Com. Dorna-Arini, Jud. Suceava", UAT: Dorna-Arini, Localitate: Rusca - contine:

- o cererea de receptie;
- o copia certificatului de urbanism;
- o inventarul de coordonate al imobilului/zonei pe care se desfasoara lucrarea în format digital;
- o memoriul tehnic, care cuprinde: metodele de lucru, preciziile obtinute, date referitoare la imobil, suprafata pe care se executa lucrarea (2994 mp), date referitoare la situatia existenta si la cea propusa;
- o planul topografic în format digital - 1 plansa in format .pdf, care cuprinde reprezentarea reliefului pentru zona supusa investitiei;
- o documentatia în format digital cu reprezentarea zonei supuse investitiei.

6. Erori topologice față de alte entități spațiale:

Identificator	Tip eroare	Mesaj suprapunere
34251	Avertizare	Receptia 1982256: Imobilul TR-757-1 se suprapune cu terenul 34251 din stratul permanent!

Lucrarea este declarată **Admisă**

Inspector
NICOLAE CRACIUNESCU

652400

652400

652350

652350

534300

534350

534400


534450

534300

534350

534400

534450

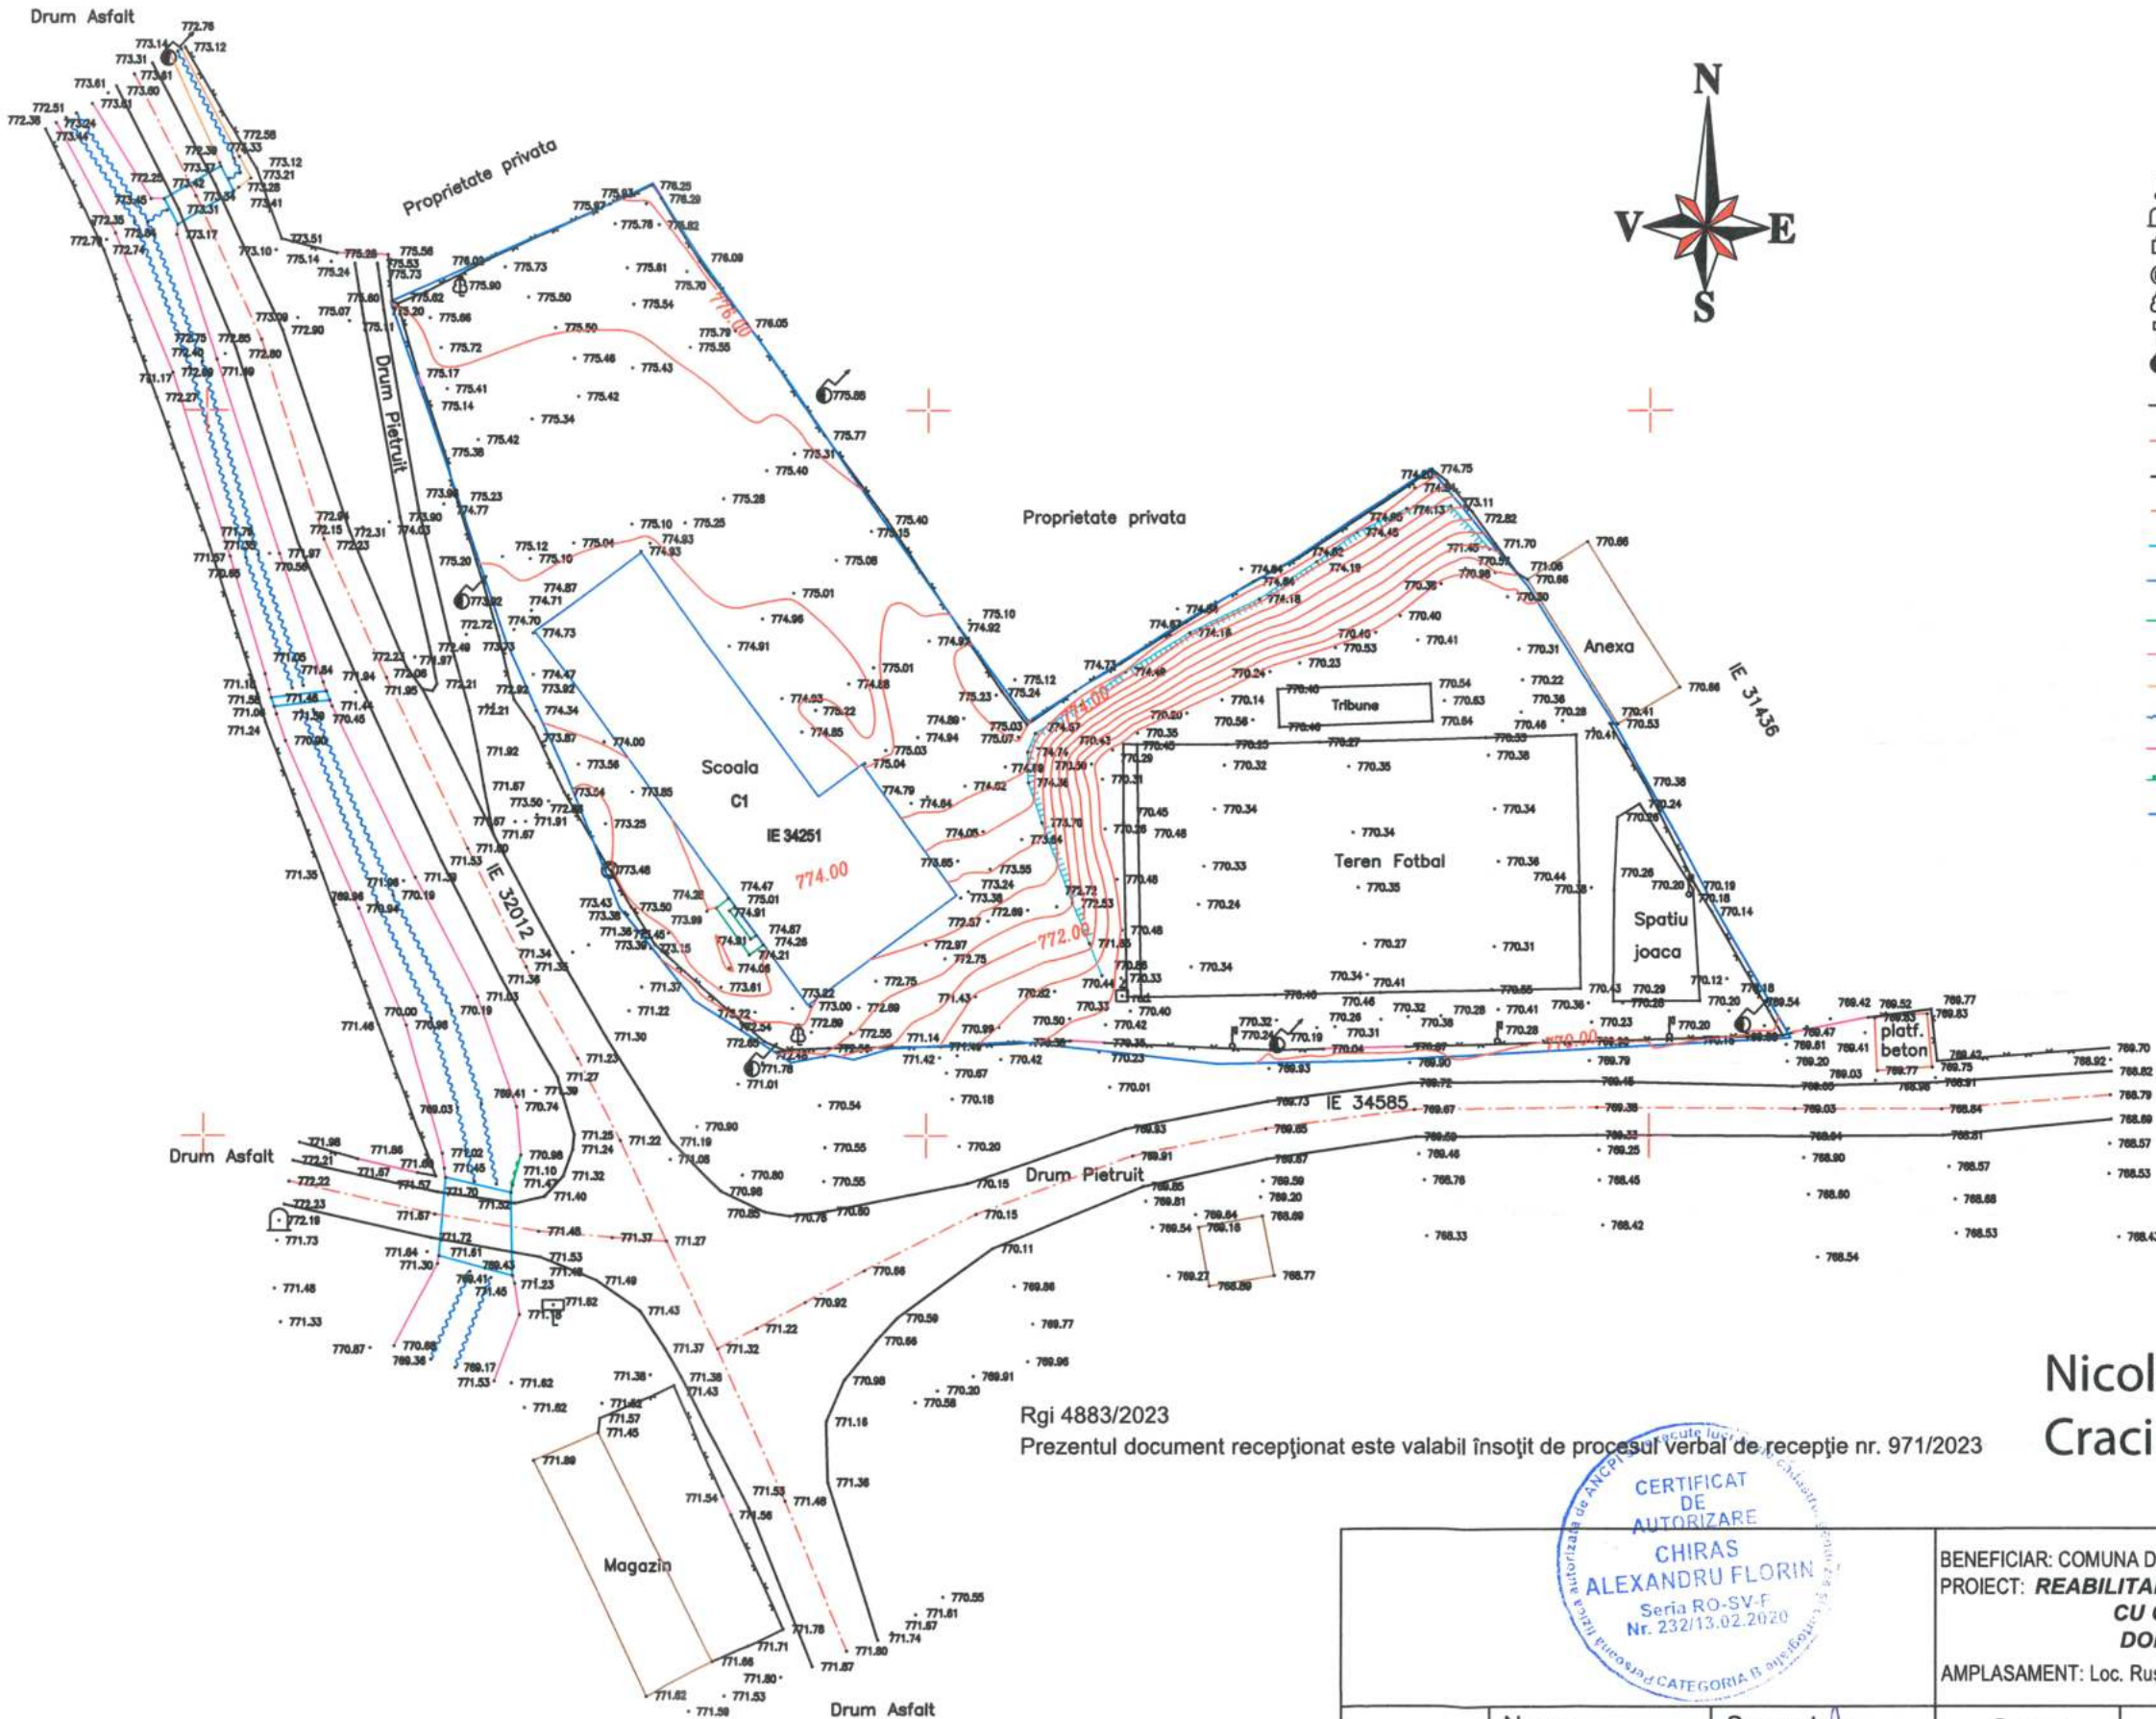

LEGENDA

- lampadar
 - borma hectometrica
 - contor electric
 - camin canalizare
 - arbore
 - semn circulatie
 - stalp electric beton
 - limita gard
 - ax drum
 - drum
 - platforma betonata
 - podet
 - constructie intubulata
 - scar
 - sant pamant
 - rigola
 - fir apa
 - acces proprietate
 - zid beton
 - Imobilul 34251 in suprafata de 2994 mp
- Sistem de coordonate Stereo 70
Sistem de referinta Marea Neagra
Echidistanta de 0.5 m

Nicolae Craciunescu
Semnat digital de Nicolae Craciunescu
Data: 2023.04.26 10:27:03 +03'00'

Rgi 4883/2023
Prezentul document receptionat este valabil insojit de procesul verbal de receptie nr. 971/2023



BENEFICIAR: COMUNA DORNA ARINI		PROIECT: REABILITARE MODERATA A SCOLII PRIMARE CU CLASE I-IV DIN SAT RUSCA, DORNA-ARINI, JUD. SUCEAVA		Faza Topo
AMPLASAMENT: Loc. Rusca, Com. Doma Arini, judetul Suceava		Scara: 1:500		PLAN DE SITUATIE
Nume		Semnatura		
Intocmit		Data: 04.2023		
Redactat		Ing. Chiras F.		Plansa A1
Verificat		Ing. Chiras F.		